

TRNAVA



Tento situačný plán tvorí nerozlučnú časť
územného rozhodnutia
zn.: 1744-104409/26/2026
zo dňa: 27.08.2026

Podpis:




Spačince

k.ú. Trnava
k.ú. Zavar

Situácia S.1

Situácia S.2

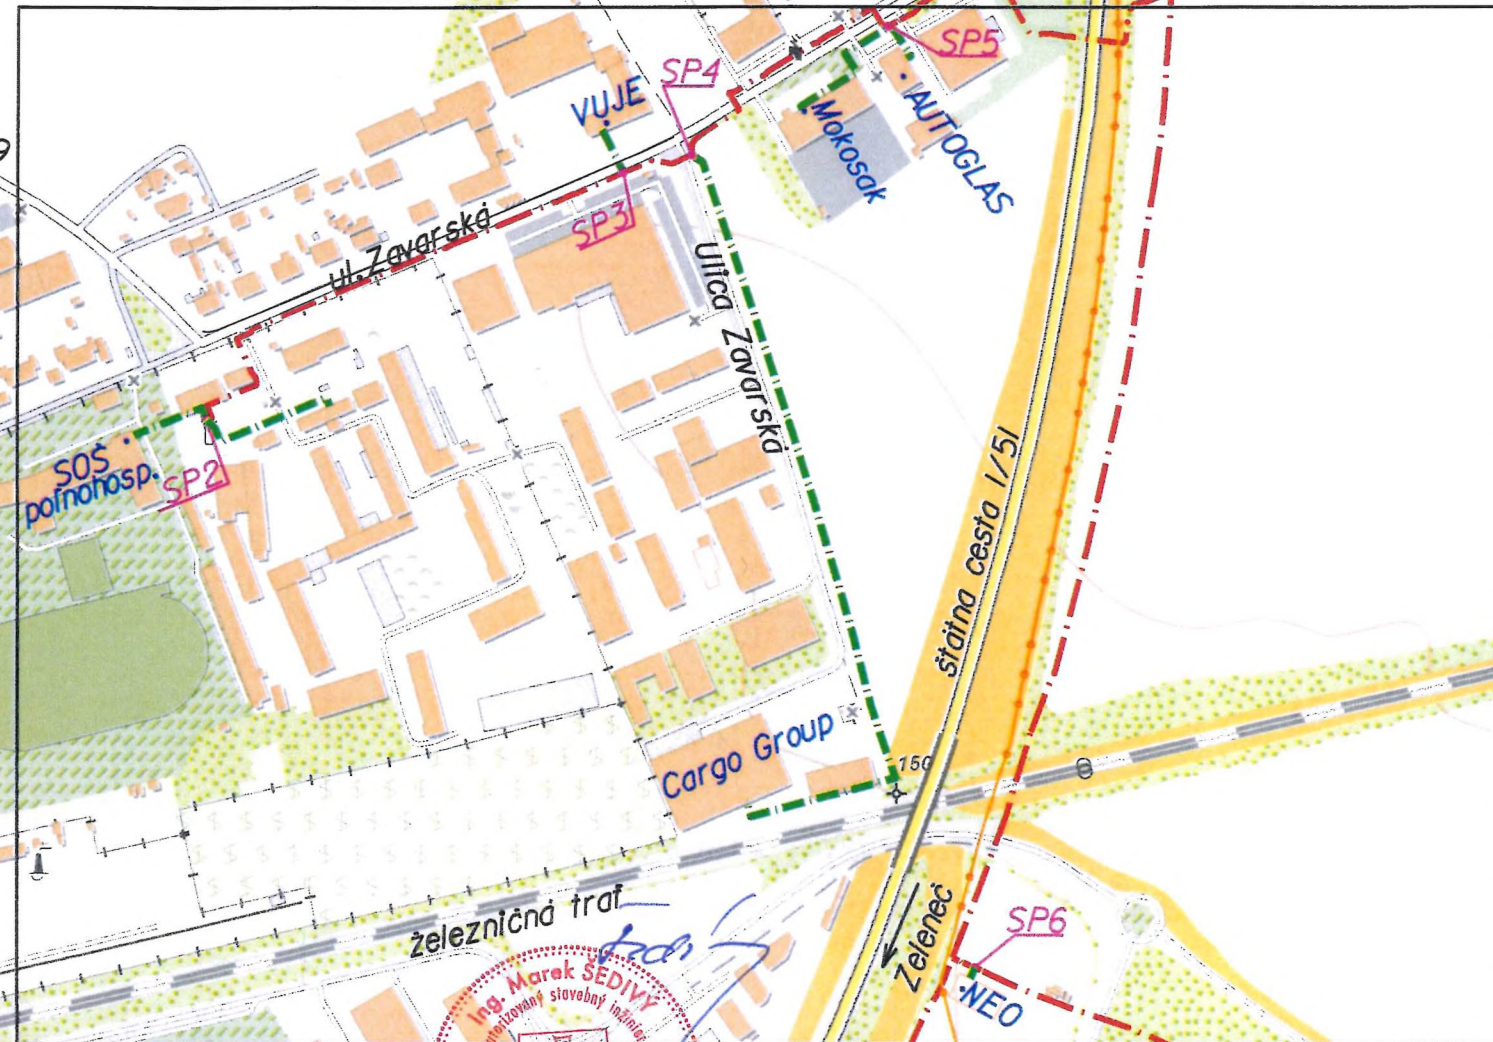

jestvujúca optická trasa Orange Slovensko
projektovaná optická trasa
okres: Trnava, katastrálne územie: Trnava, Zavar

TELECOM
PROJECT

OBSAH VÝKRESU:

Celková situácia

INVESTOR: ORANGE SLOVENSKO a.s.
NÁZOV STAVBY: B2B Proaktívne pokrývanie part 3 TT/5-Trnava UR3

HL. PROJEKTANT		VYPRACOVAL	
ING. ŠEDIVÝ		ING. ŠEDIVÝ	
KÓD STAVBY	TT/5-Trnava UR3	STUPEŇ	DŮR
MIERKA	1: 5000	VÝK.C.	CS.1
DÁTUM	06/2026		