




EXISTUJÚCA ODOVZDÁVACIA STANICA TEPLA – OST VODÁREŇ



PRIPOJOVANÉ OBJEKTY

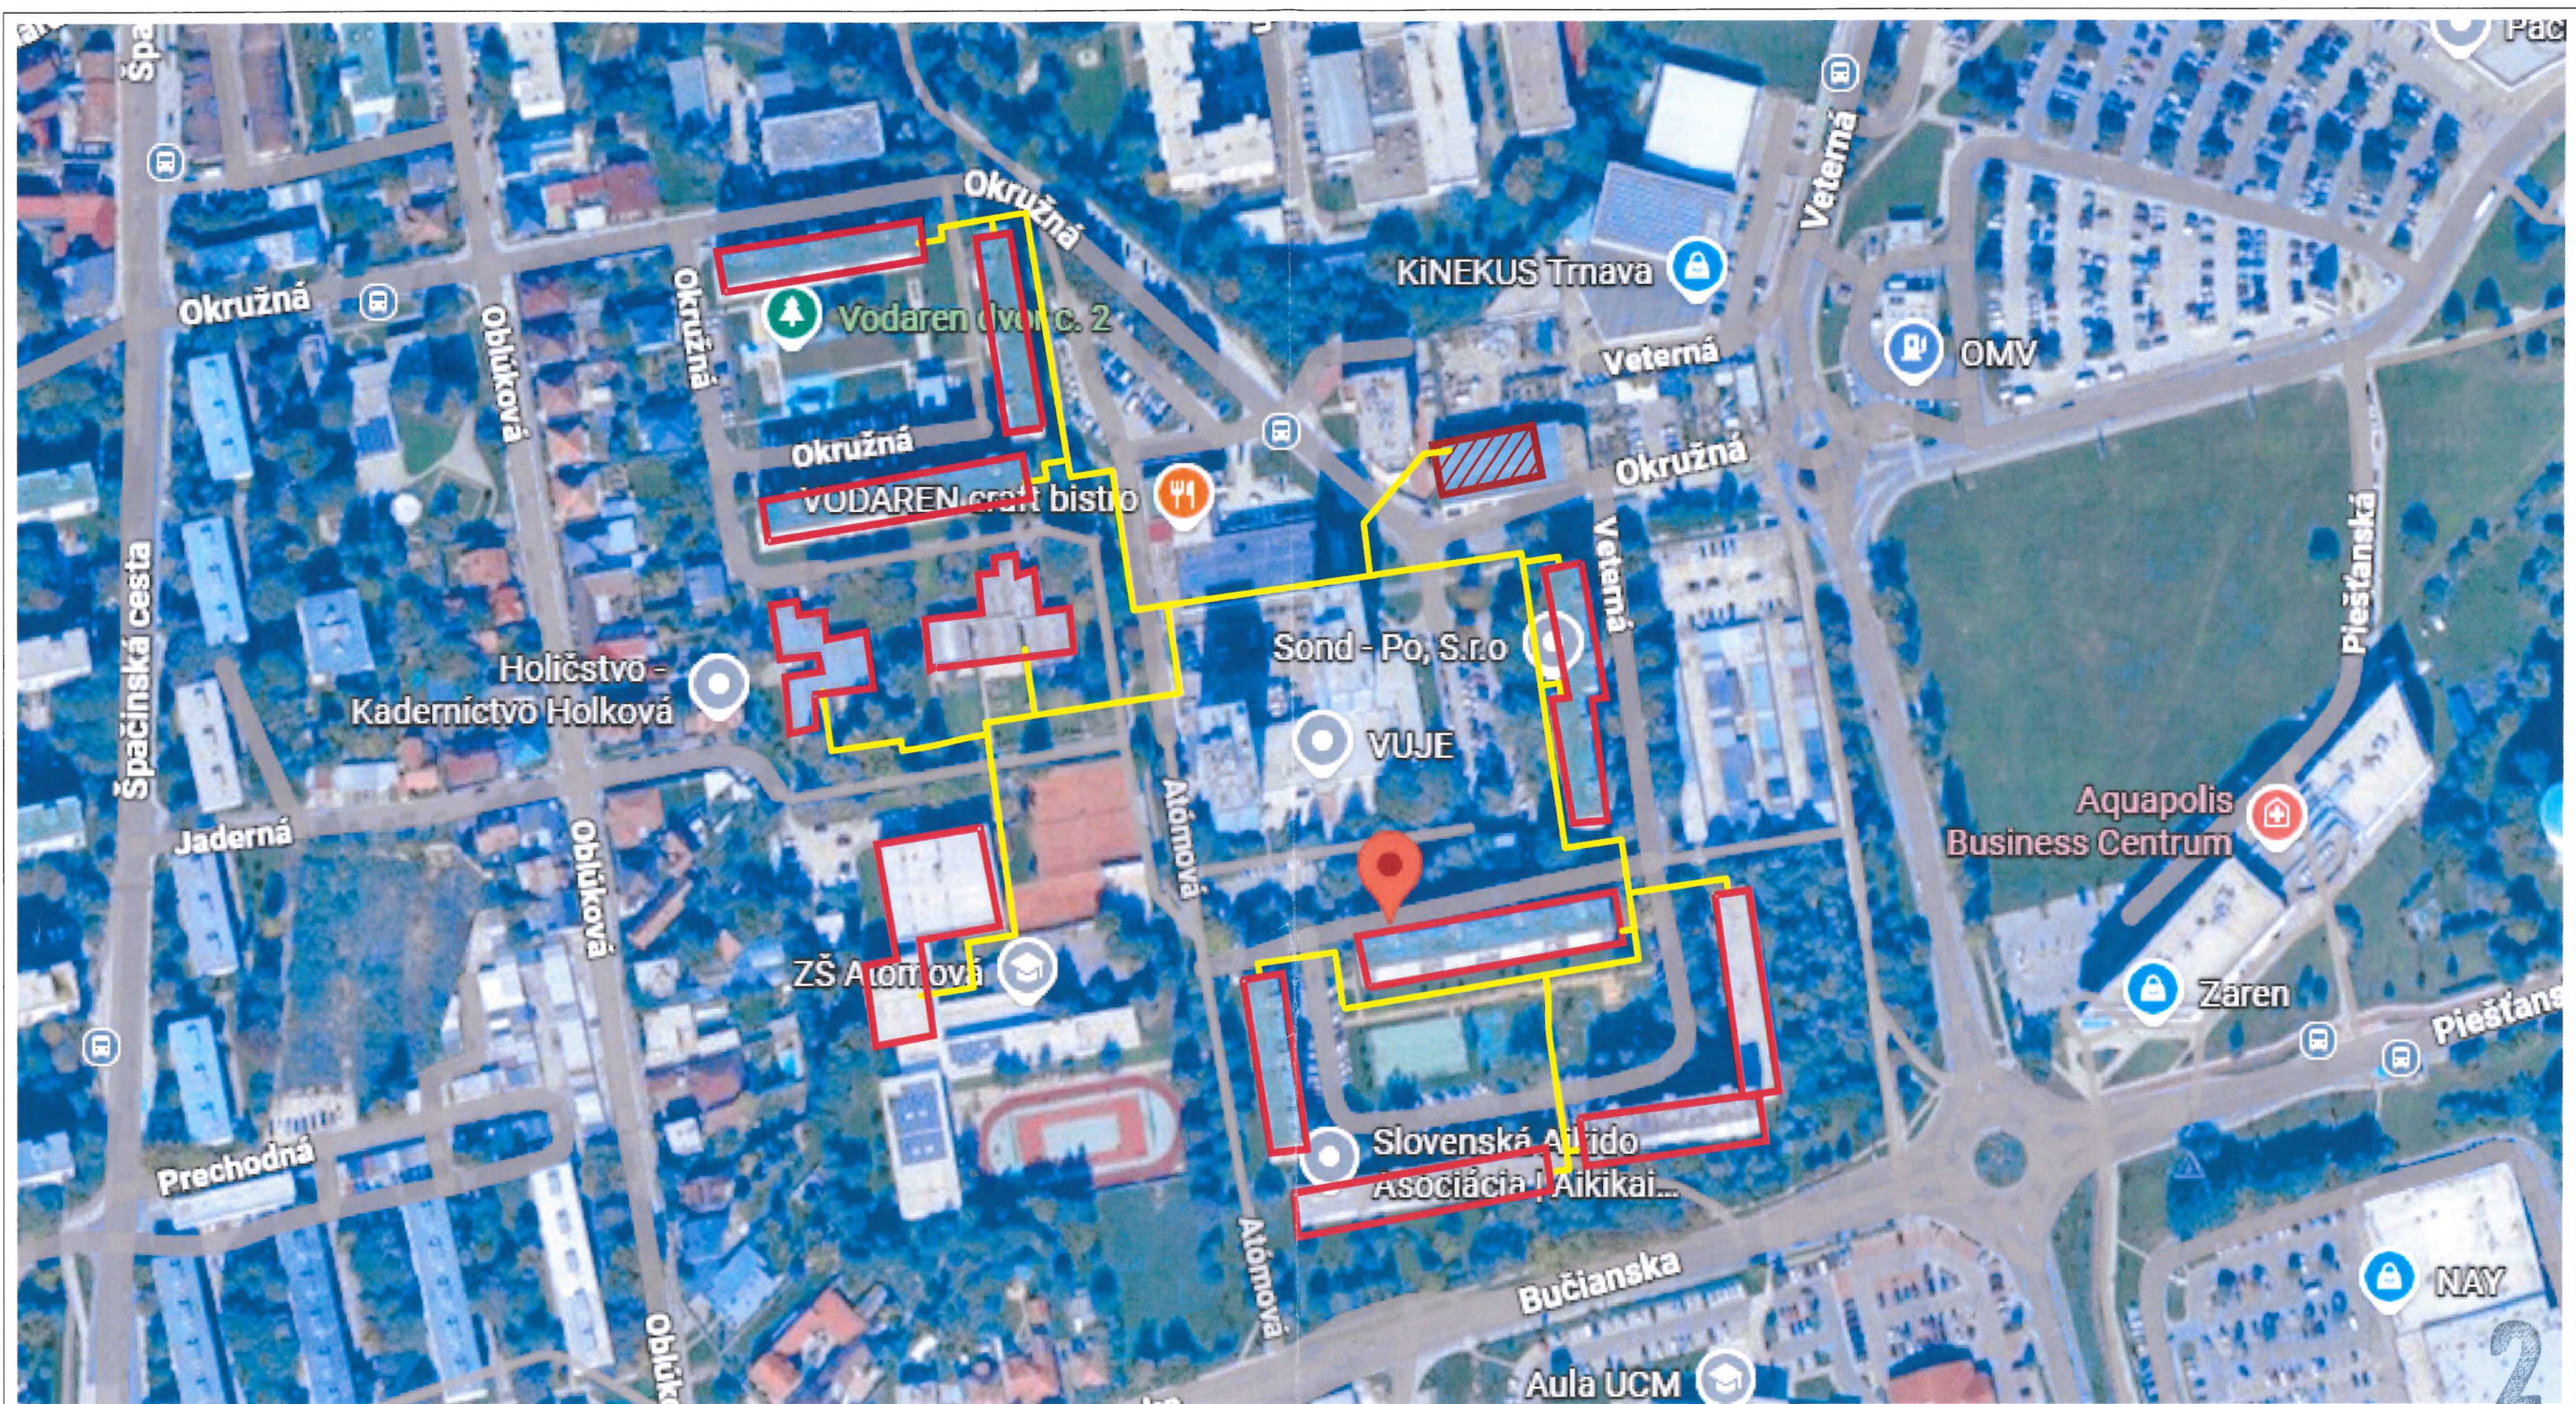

NAVRHOVANÝ 4-TRUBKOVÝ ROZVOD (ÚK+TV)



Generálny projektant	Vedúci projektant	Zodp. projektant	Vypracoval	TERMOKLIMA POPRAD	
Ing. Ján Stanek	Ing. Ján Stanek	Ing. Ján Stanek	Ing. Renáta Kvašovská		
Miesto stavby: Trnava				Zákazka:	TK-2024-067
Investor: STEFE Trnava, s.r.o.				Dátum:	11.2025
Stavba:				ID stavby:	-
REKONŠTRUKCIA VONKAJŠÍCH SEKUNDÁRNYCH ROZVODOV NA OKRUHU OST VODÁREŇ, TRNAVA				Stupeň:	SZP Stavebný zámer
				Určenie stavby:	01 Samostatná stavba
Objekt/súbor:				Kód stavby:	2312 Rozvody vody
				Profesia:	- - -
Obsah: SITUÁČNÝ VÝKRES ŠIRŠÍCH VZŤAHOV				Merítka:	- - -
				Formát:	2 A4
Dokumentácia:				Revízia:	Číslo výkresu: C001