
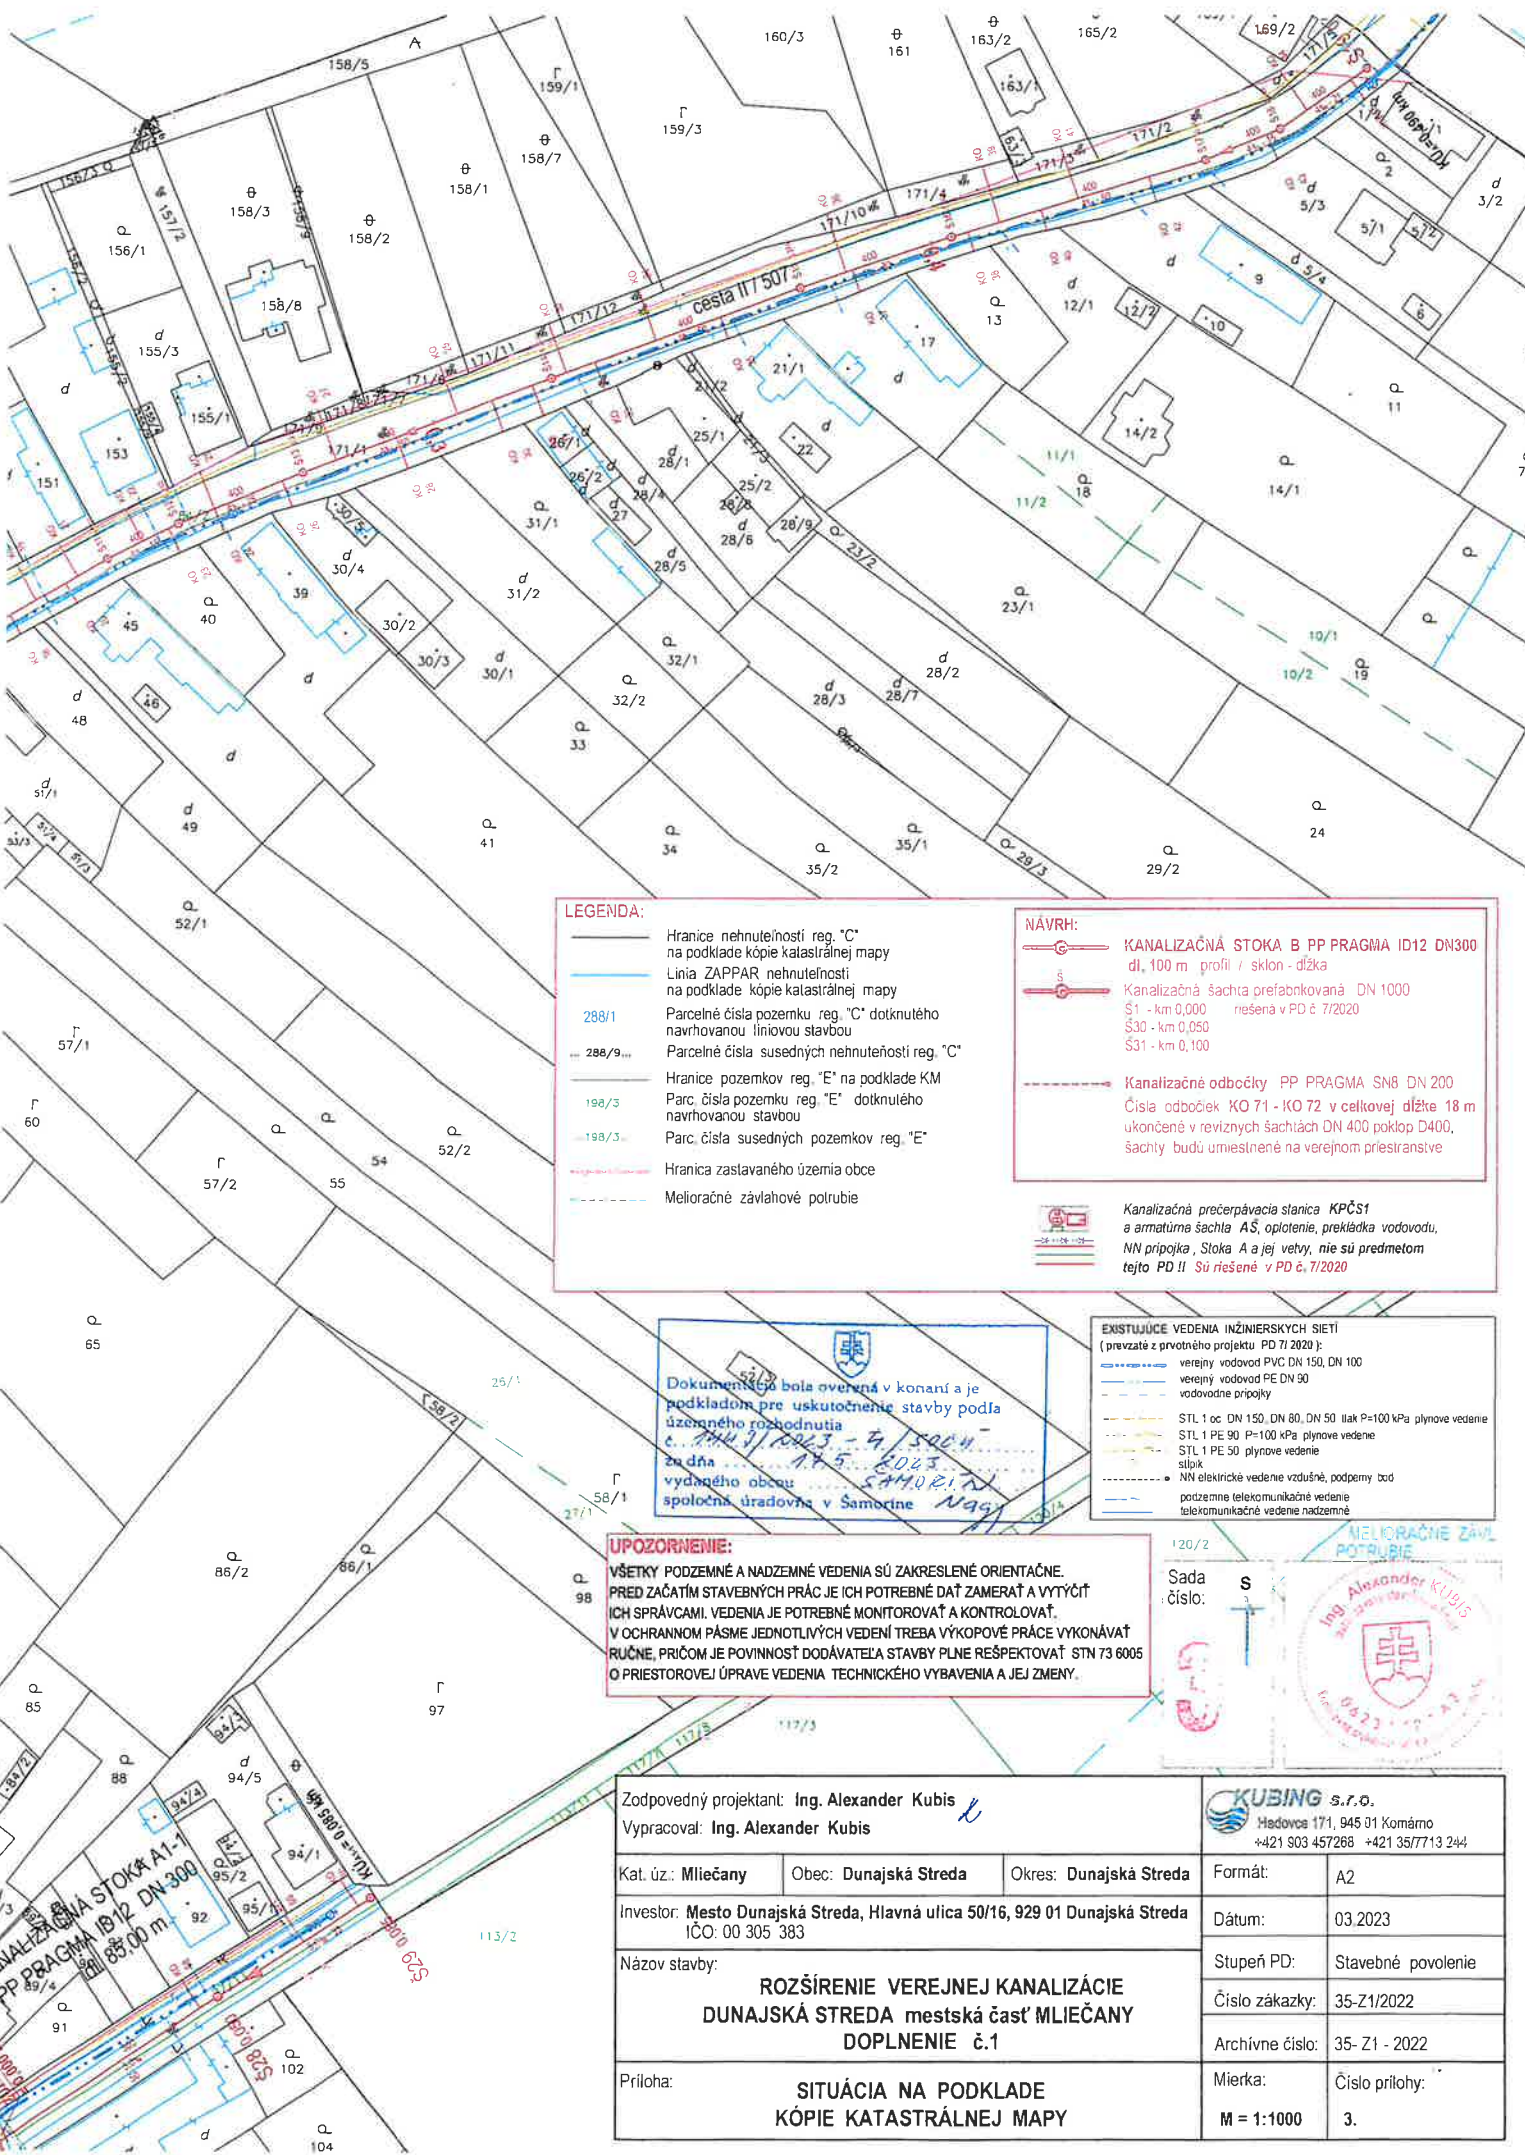


Obec DUNAJSKÁ STREDA
mestská časť MLIEČANY
kat. úz. Mliečany

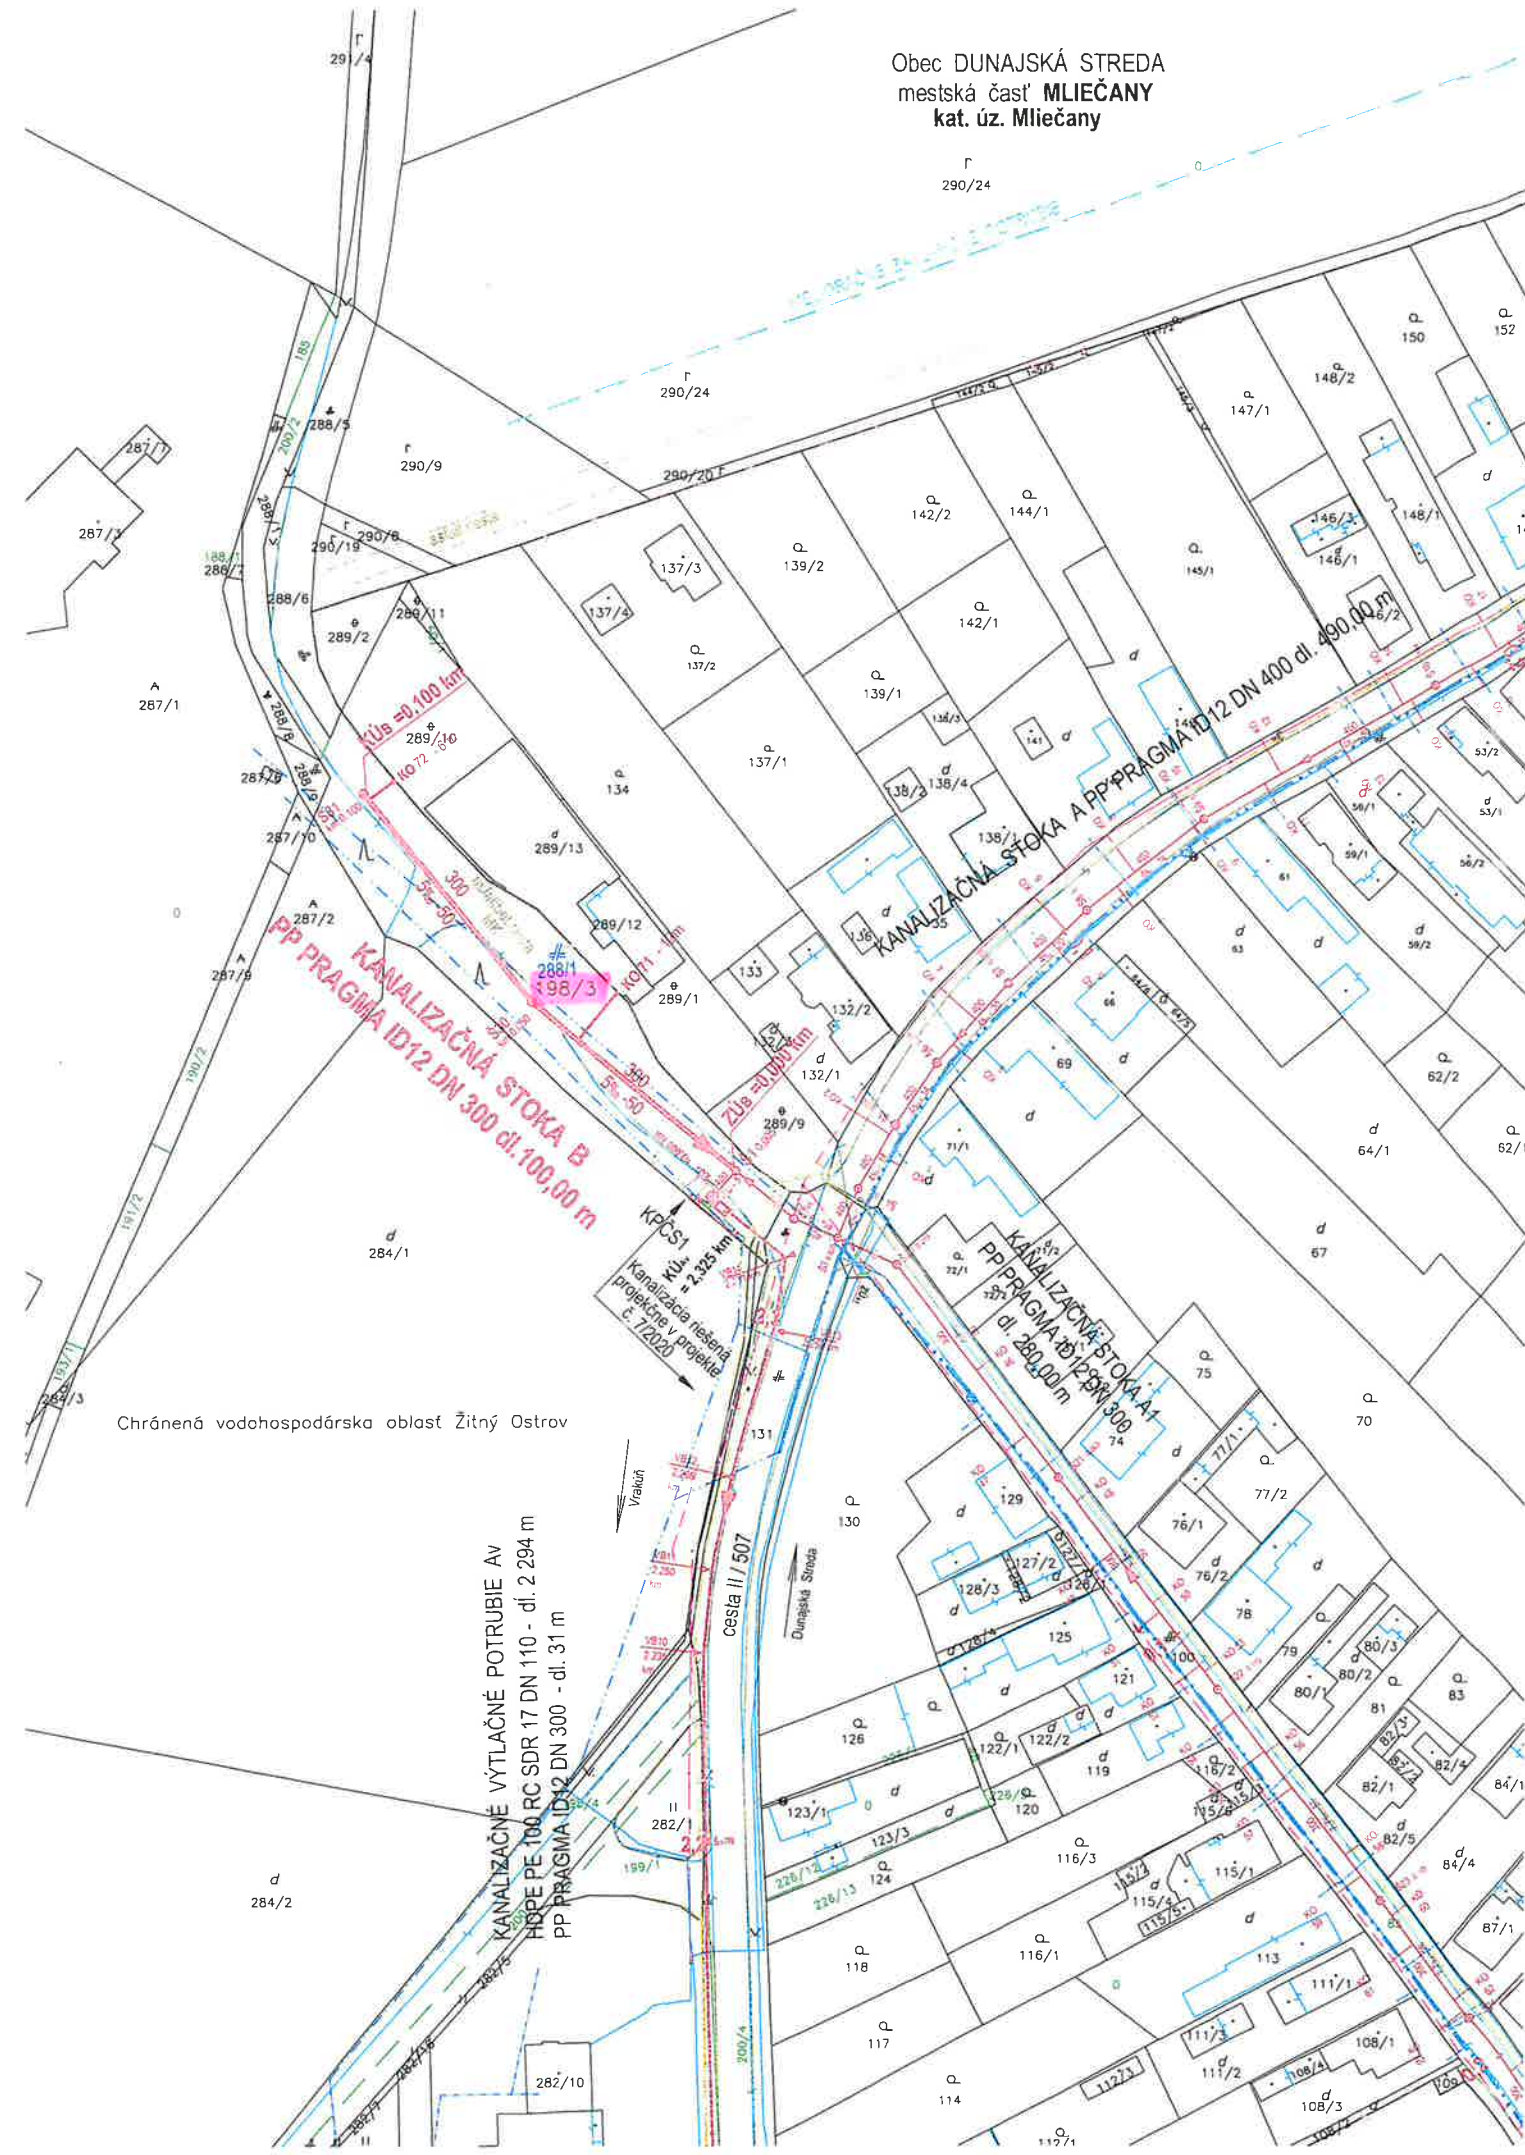

LEGENDA:

- Hranice nehnuteľností reg. "C" na podklade kópie katastrálnej mapy
- Linia ZAPPAR nehnuteľností na podklade kópie katastrálnej mapy
- Parcelné čísla pozemku reg. "C" dotknutého navrhovanou líniou stavby
- Parcelné čísla susedných nehnuteľností reg. "C"
- Hranice pozemkov reg. "E" na podklade KM
- Parc. čísla pozemku reg. "E" dotknutého navrhovanou stavbou
- Parc. čísla susedných pozemkov reg. "E"
- Hranica zastavaného územia obce
- Melioračné závlahové potrubie

NÁVRH:

- KANALIZAČNÁ STOKA B PP PRAGMA ID12 DN300 dl. 100 m profil / sklon - dĺžka
- Kanalizačná šachta prečerpávaná DN 1000
- S1 - km 0,000 riešená v PD č. 7/2020
- S30 - km 0,050
- S31 - km 0,100

Kanalizačné odbočky PP PRAGMA SN8 DN 200 Číslo odbočiek KO 71 - KO 72 v celkovej dĺžke 18 m ukončené v revízných šachtách DN 400 poklop D400, šachty budú umiestnené na verejnom priestranstve

Kanalizačná prečerpávacia stanica KPČS1 a armatúry šachty AŠ, oploštenie, prekládka vodovodu, NN pripojka, Stoka A a jej vetvy, nie sú predmetom tejto PD II. Sú riešené v PD č. 7/2020

Dokumentácia bola overená v konaní a je podkladom pre uskutočnenie stavby podľa územného rozhodnutia č. 2244/2023 - 4/5004-2023 vydaného obcou SAMORIN spoločnou úradovňa v Samorine

- EXISTUJÚCE VEDENIA INŽINIERSKÝCH SIETÍ**
(prevzaté z prvotného projektu PD 7/2020):
- verejný vodovod PVC DN 150, DN 100
 - verejný vodovod PE DN 90
 - vodovodné pripojky
 - STL 1 oc DN 150, DN 80, DN 50 tlak P=100 kPa plynové vedenie
 - STL 1 PE 90 P=100 kPa plynové vedenie
 - STL 1 PE 50 plynové vedenie
 - stĺpk
 - NN elektrické vedenie vzdušné, podpory bod
 - podzemné telekomunikačné vedenie
 - telekomunikačné vedenie nadzemné

UPOZORNENIE:

VŠETKY PODZEMNÉ A NADZEMNÉ VEDENIA SÚ ZAKRESLENÉ ORIENTAČNE. PRED ZAČATÍM STAVEBNÝCH PRÁČ JE ICH POTREBNÉ DAŤ ZAMERAŤ A VYTYČIŤ ICH SPRÁVCAMI. VEDENIA JE POTREBNÉ MONITOROVAŤ A KONTROLOVAŤ. V OCHRANNOM PÁSME JEDNOTLIVÝCH VEDENÍ TREBA VÝKOPOVÉ PRÁCE VYKONÁVAŤ RUČNE, PRÍČOM JE POVINNOSŤ DODÁVATEĽA STAVBY PLNE REŠPEKTOVAŤ STN 73 6005 O PRIESTOROVEJ ÚPRAVE VEDENIA, TECHNICKÉHO VYBAVENIA A JEJ ZMENY.

Sada číslo: S

Ing. Alexander Kubis

Zodpovedný projektant: Ing. Alexander Kubis			KUBING s.r.o.	
Vyracoval: Ing. Alexander Kubis			Hodovce 171, 945 01 Komárno +421 903 457268 +421 357713 244	
Kat. úz.: Mliečany	Obec: Dunajská Streda	Okres: Dunajská Streda	Formát:	A2
Investor: Mesto Dunajská Streda, Hlavná ulica 50/16, 929 01 Dunajská Streda IČO: 00 305 383			Dátum:	03.2023
Názov stavby: ROZŠÍRENIE VEREJNEJ KANALIZÁCIE DUNAJSKÁ STREDA mestská časť MLIEČANY DOPLNENIE č.1			Stupeň PD:	Stavebné povolenie
Príloha: SITUÁCIA NA PODKLADE KÓPIE KATASTRÁLNEJ MAPY			Číslo zákazky:	35-Z1/2022
			Archívne číslo:	35- Z1 - 2022
			Mierka:	Číslo prílohy:
			M = 1:1000	3.