


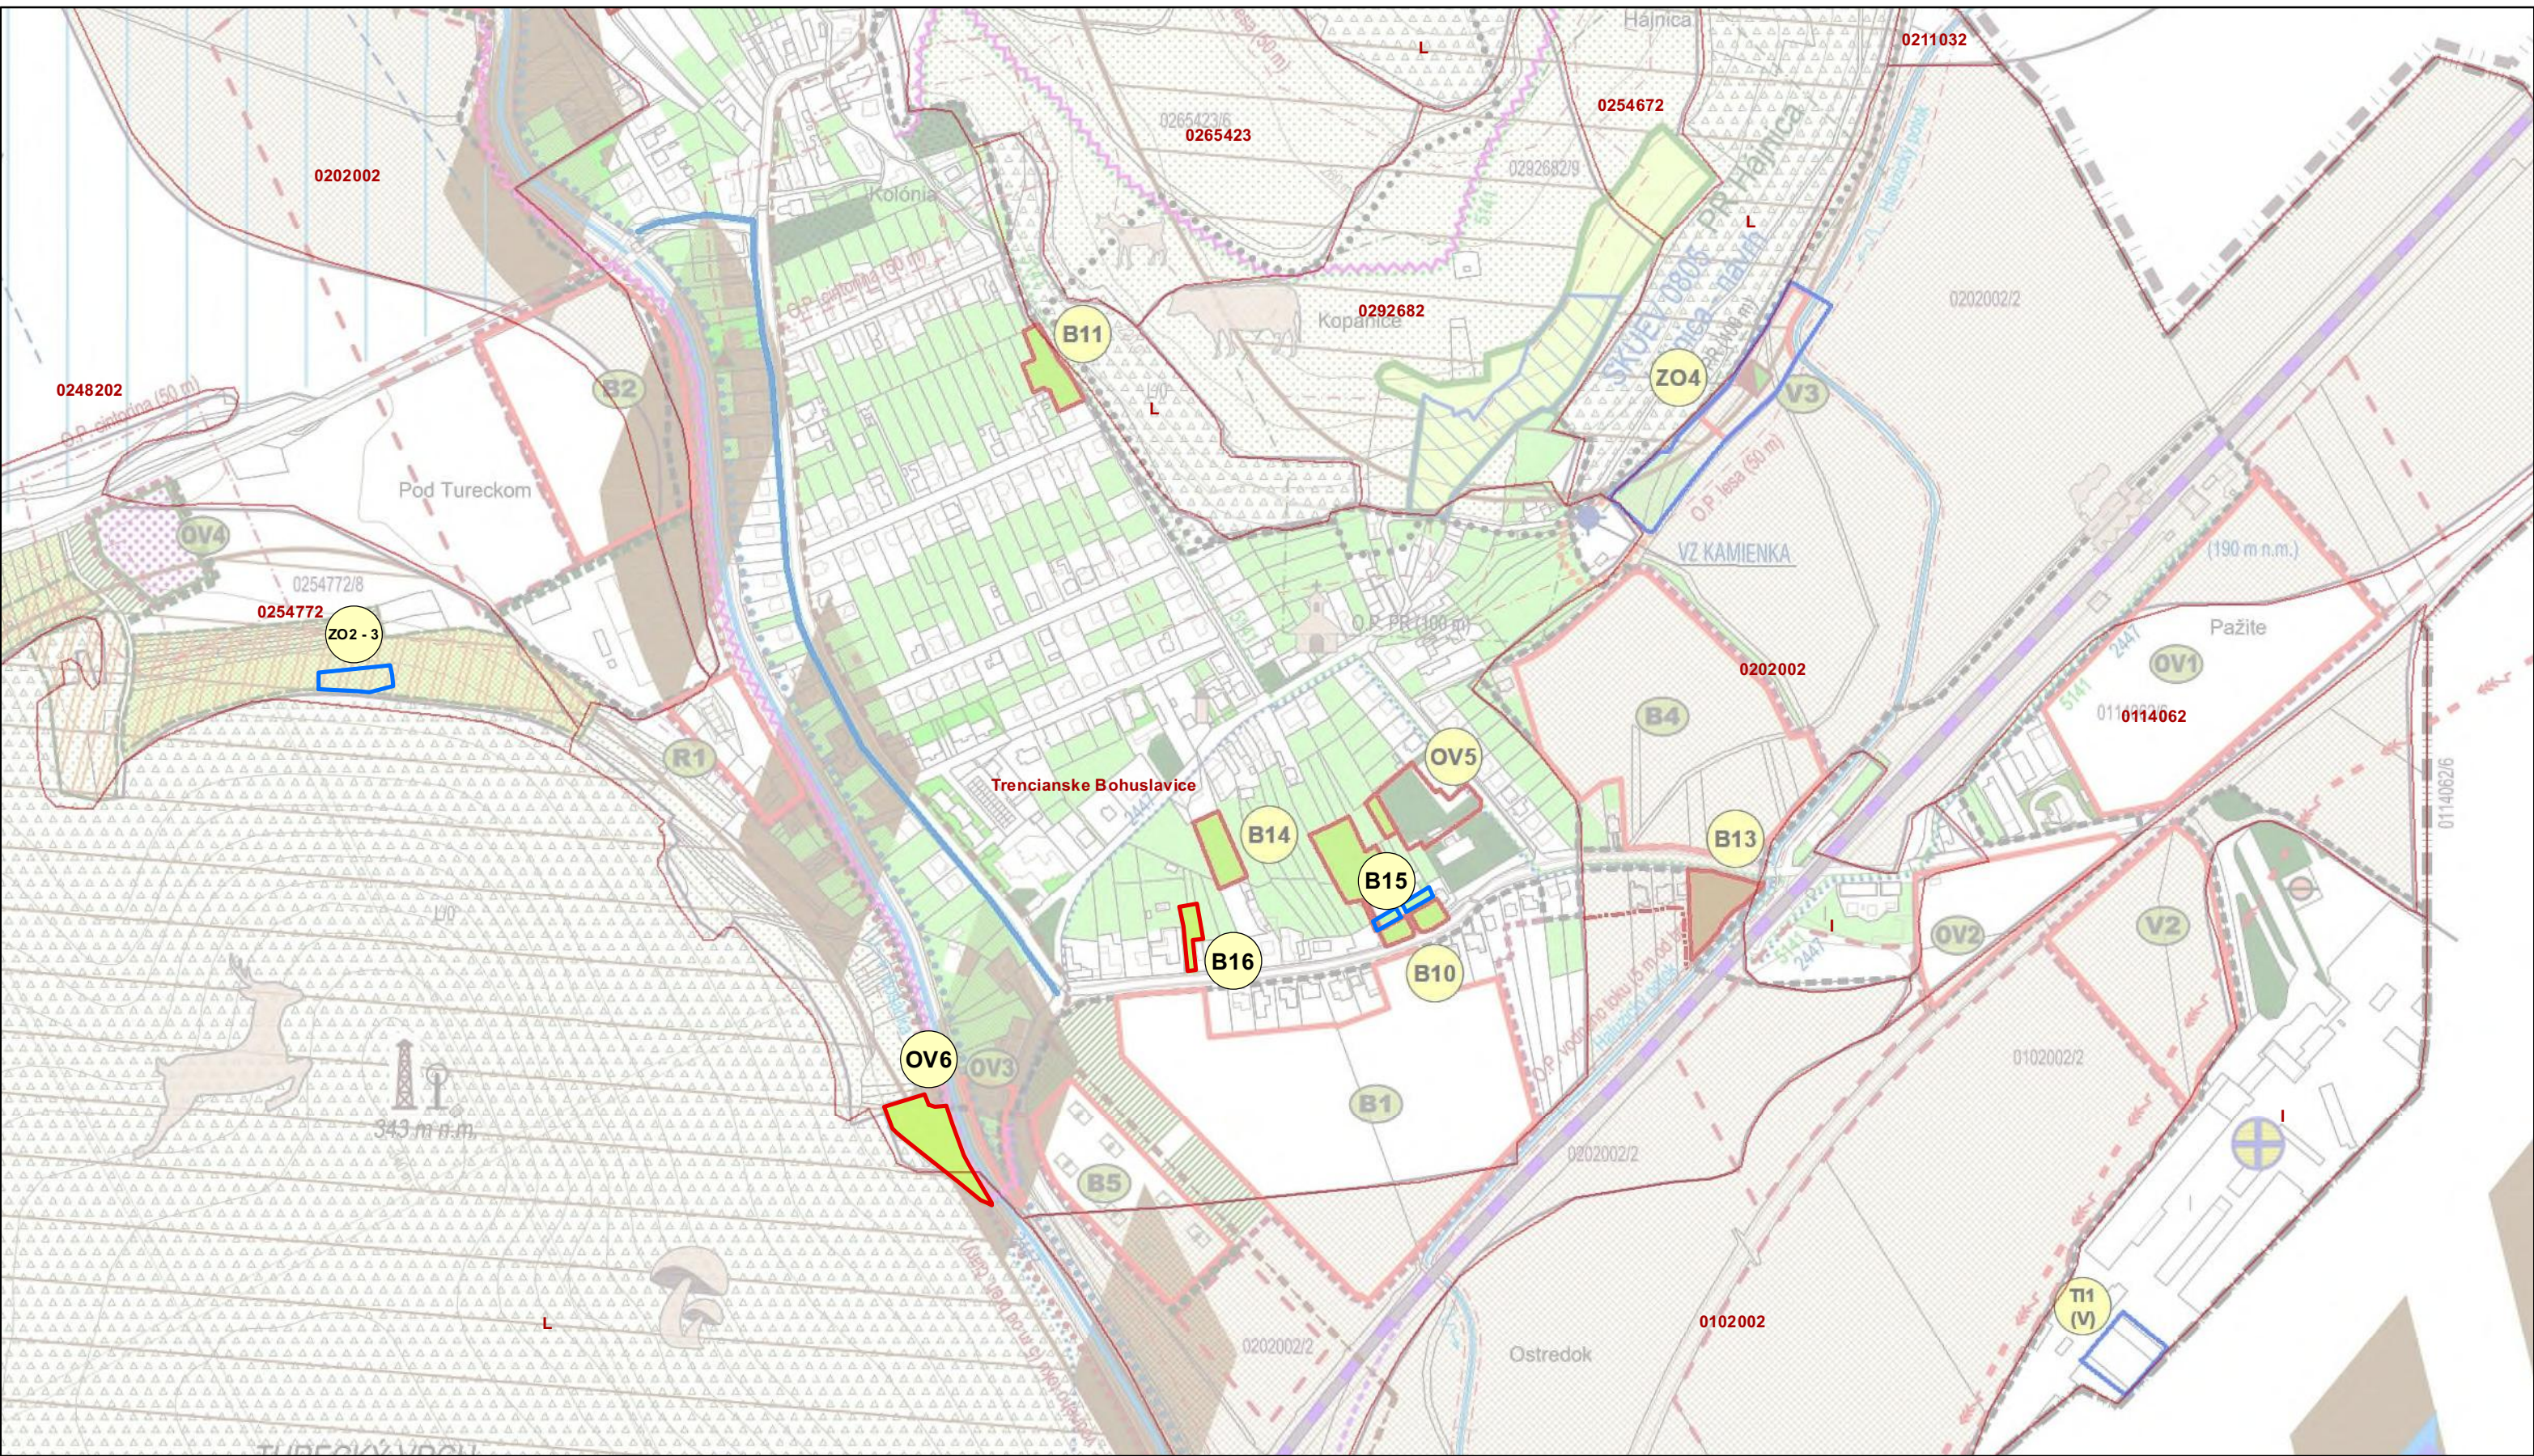

LEGENDA

STAV	NÁVRH
ZÁHRADA	B16 ROZVOJOVÉ LOKALITY SO ZÁBEROM PÔDY
0114062 HRANICE BPEJ, ČÍSLO BPEJ	B15 ROZVOJOVÉ LOKALITY BEZ ZÁBERU PÔDY

PODKLAD : UPN-O Trenčianske Bohuslavice v znení Zmien a doplnkov č.1

ÚZEMNÝ PLÁN OBCE TREČIANSKE BOHUSLAVICE ZMENY A DOPLNKY č. 2			
OBSTARÁVATEL : OBEC TRENČIANSKE BOHUSLAVICE OSO ŠZ SZ : ING. MARTA SLÁMKOVÁ	SPRACOVATEL : URBIZ s.r.o. ZODPOVEDNÝ RIEŠITEĽ ING. ARCH: ZDENA BRZÁ	GRAFICKÉ SPRACOVANIE : ING. MILAN HODAS	MIERKA : 1 : 5 000 DÁTUM : AUGUST 2026
NÁZOV VÝKRESU : OCHRANA PRÍRODY A TVORBA KRAJINY VRÁTANE PRVKOV ÚSES, PERSPEKTÍVNE POUŽITIE POĽNOHOSPODÁRSKEJ PÔDY A LESNÝCH POZEMKOV NA NEPÔDOHOSPODÁRSKE ÚČELY			8