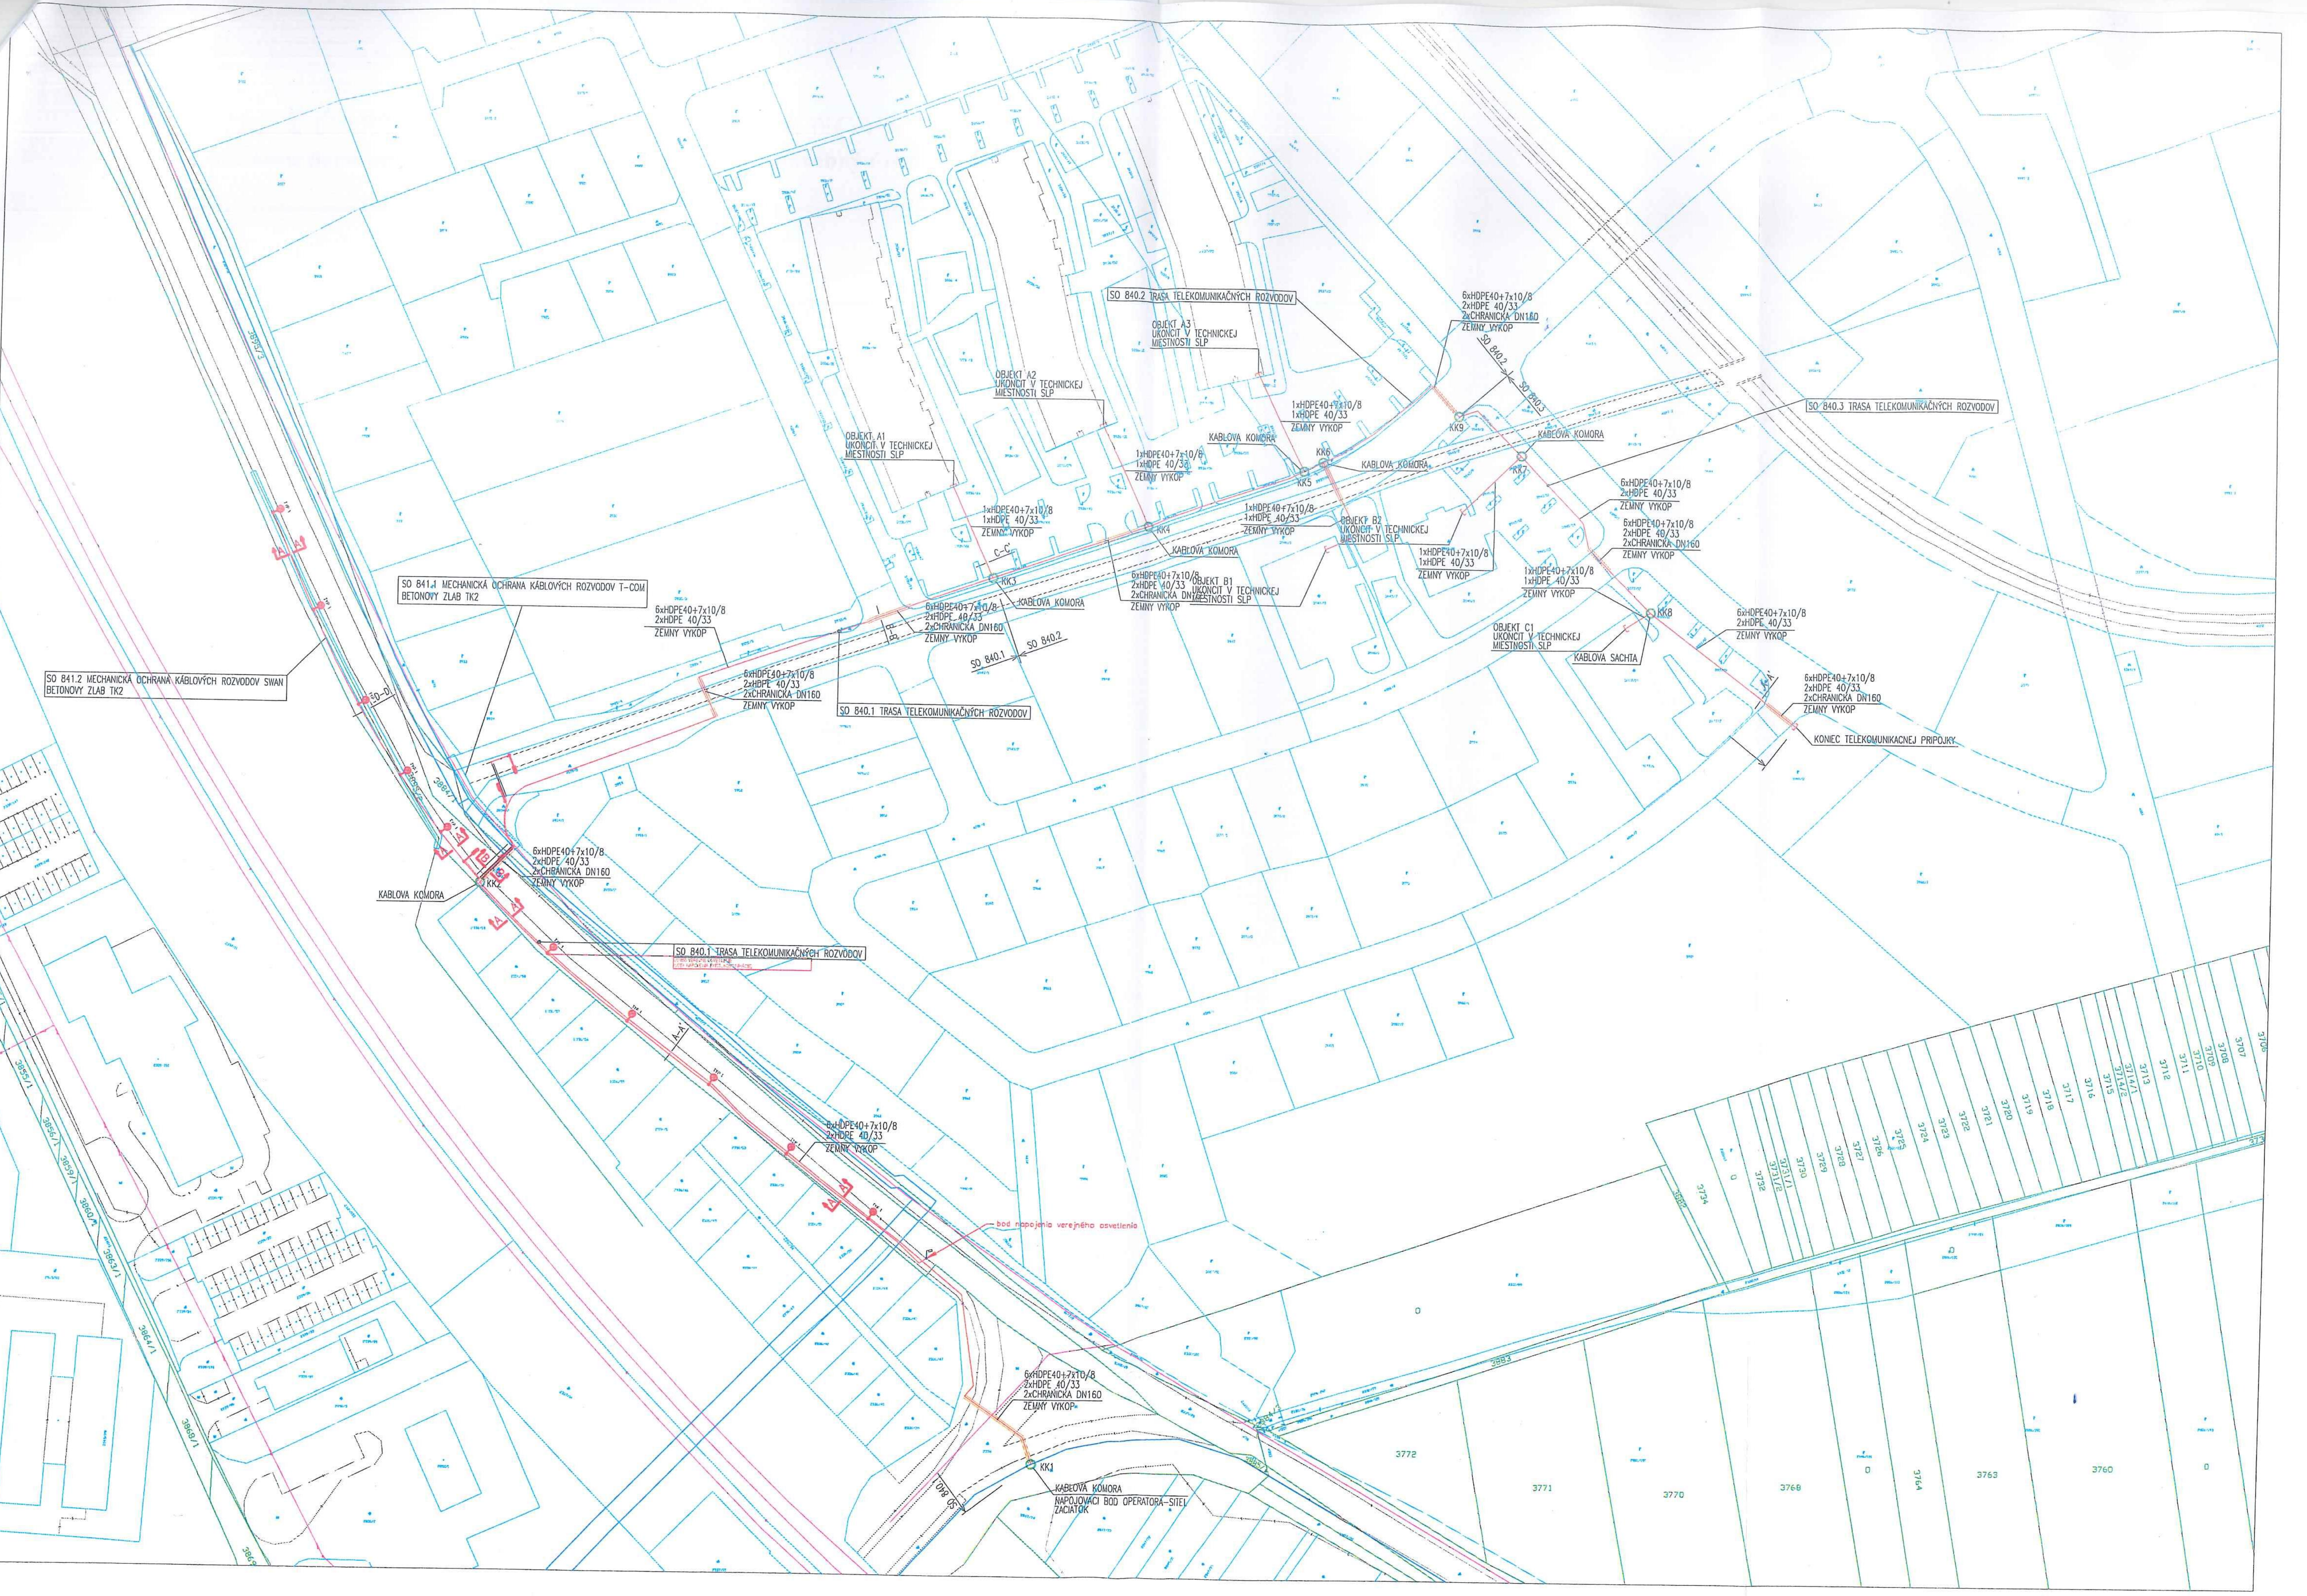

Situácia SO840, SO841.1, SO841.2, SO850 na podklade KN