


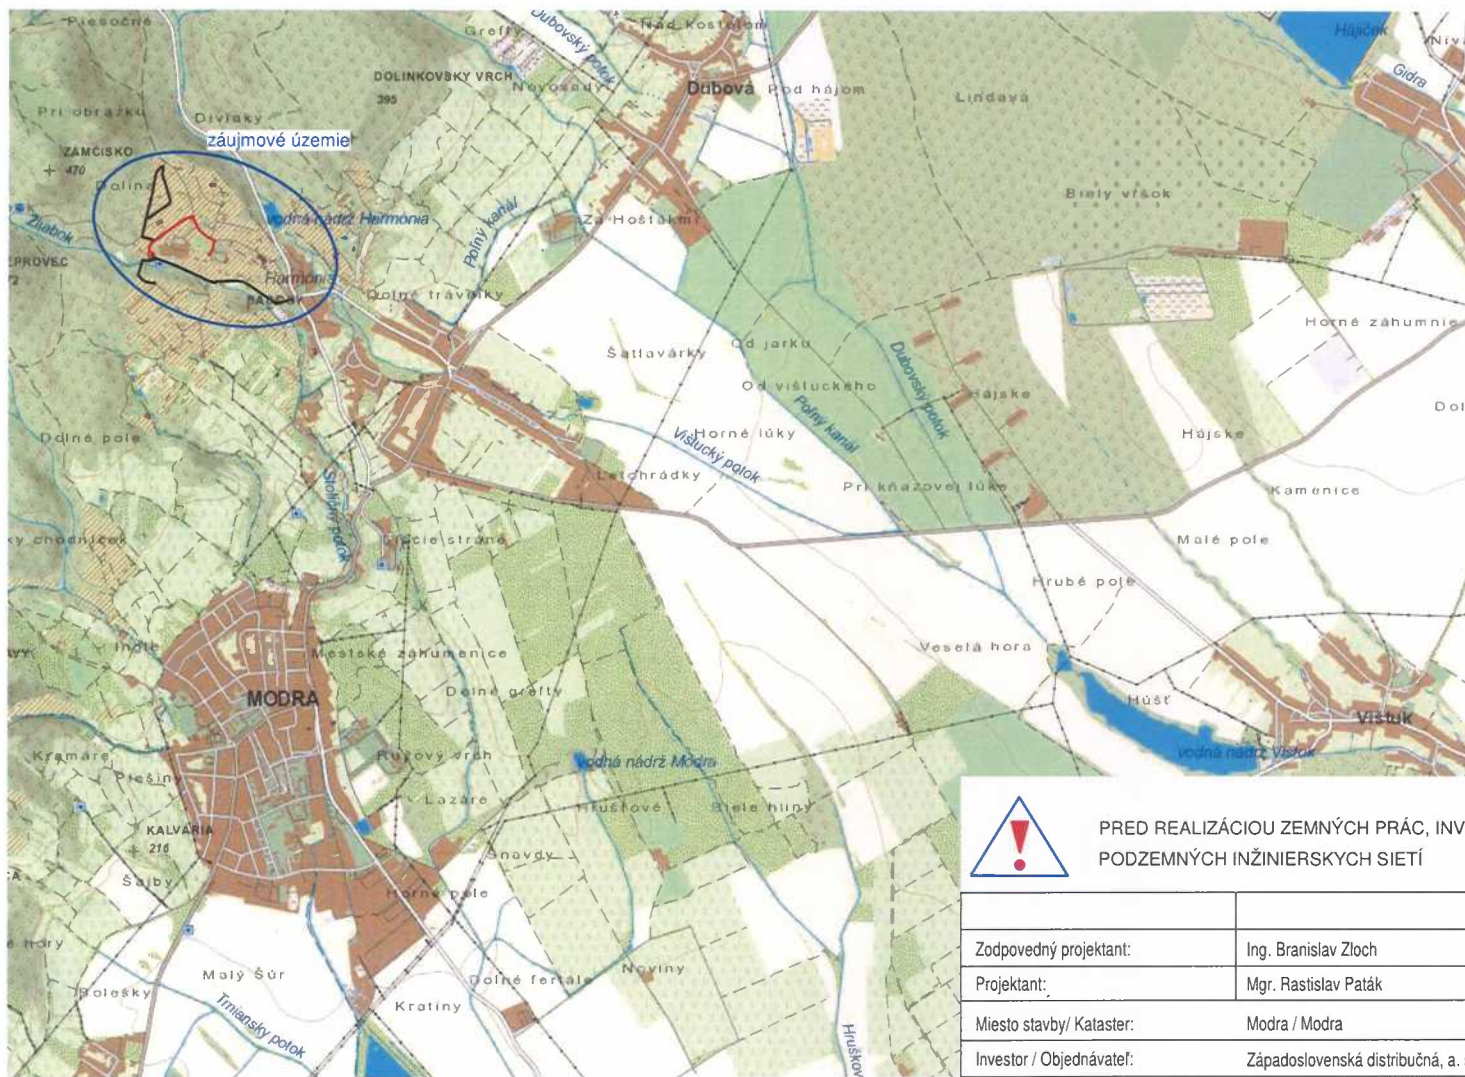

PRED REALIZÁCIOU ZEMNÝCH PRÁČ, INVEŠTOR SPOLU S DODÁVATELOM STAVBY ZABEZPEČÍ VYTÝČENIE
PODZEMNÝCH INŽINIERSKÝCH SIETÍ

Zodpovedný projektant:		Ing. Branislav Zloch	
Projektant:		Mgr. Rastislav Paták	
Miesto stavby/ Kataster:		Modra / Modra	
Investor / Objednávateľ:		Západoslovenská distribučná, a. s.	
Stavba:		BA_OKI_Modra, Harmónia VNK, TS, NNK	
Súbor/Objekt:		SO 01 - podzemné vedenie PS 01 - transformačná stanica	
Obsah:		Situácia širších vzťahov	
Číslo zákazky:	Dátum:	Revízia:	Mierka:
L13.0104.21.0008	03/2022	00	N
Formát:	Stupeň:	Sada č.	Výkres č.
1A4	ÚR		1



V.P.Tótha 30, 905 01 Senica
M+421 919 262 001
e-mail: patakro@gmail.com

