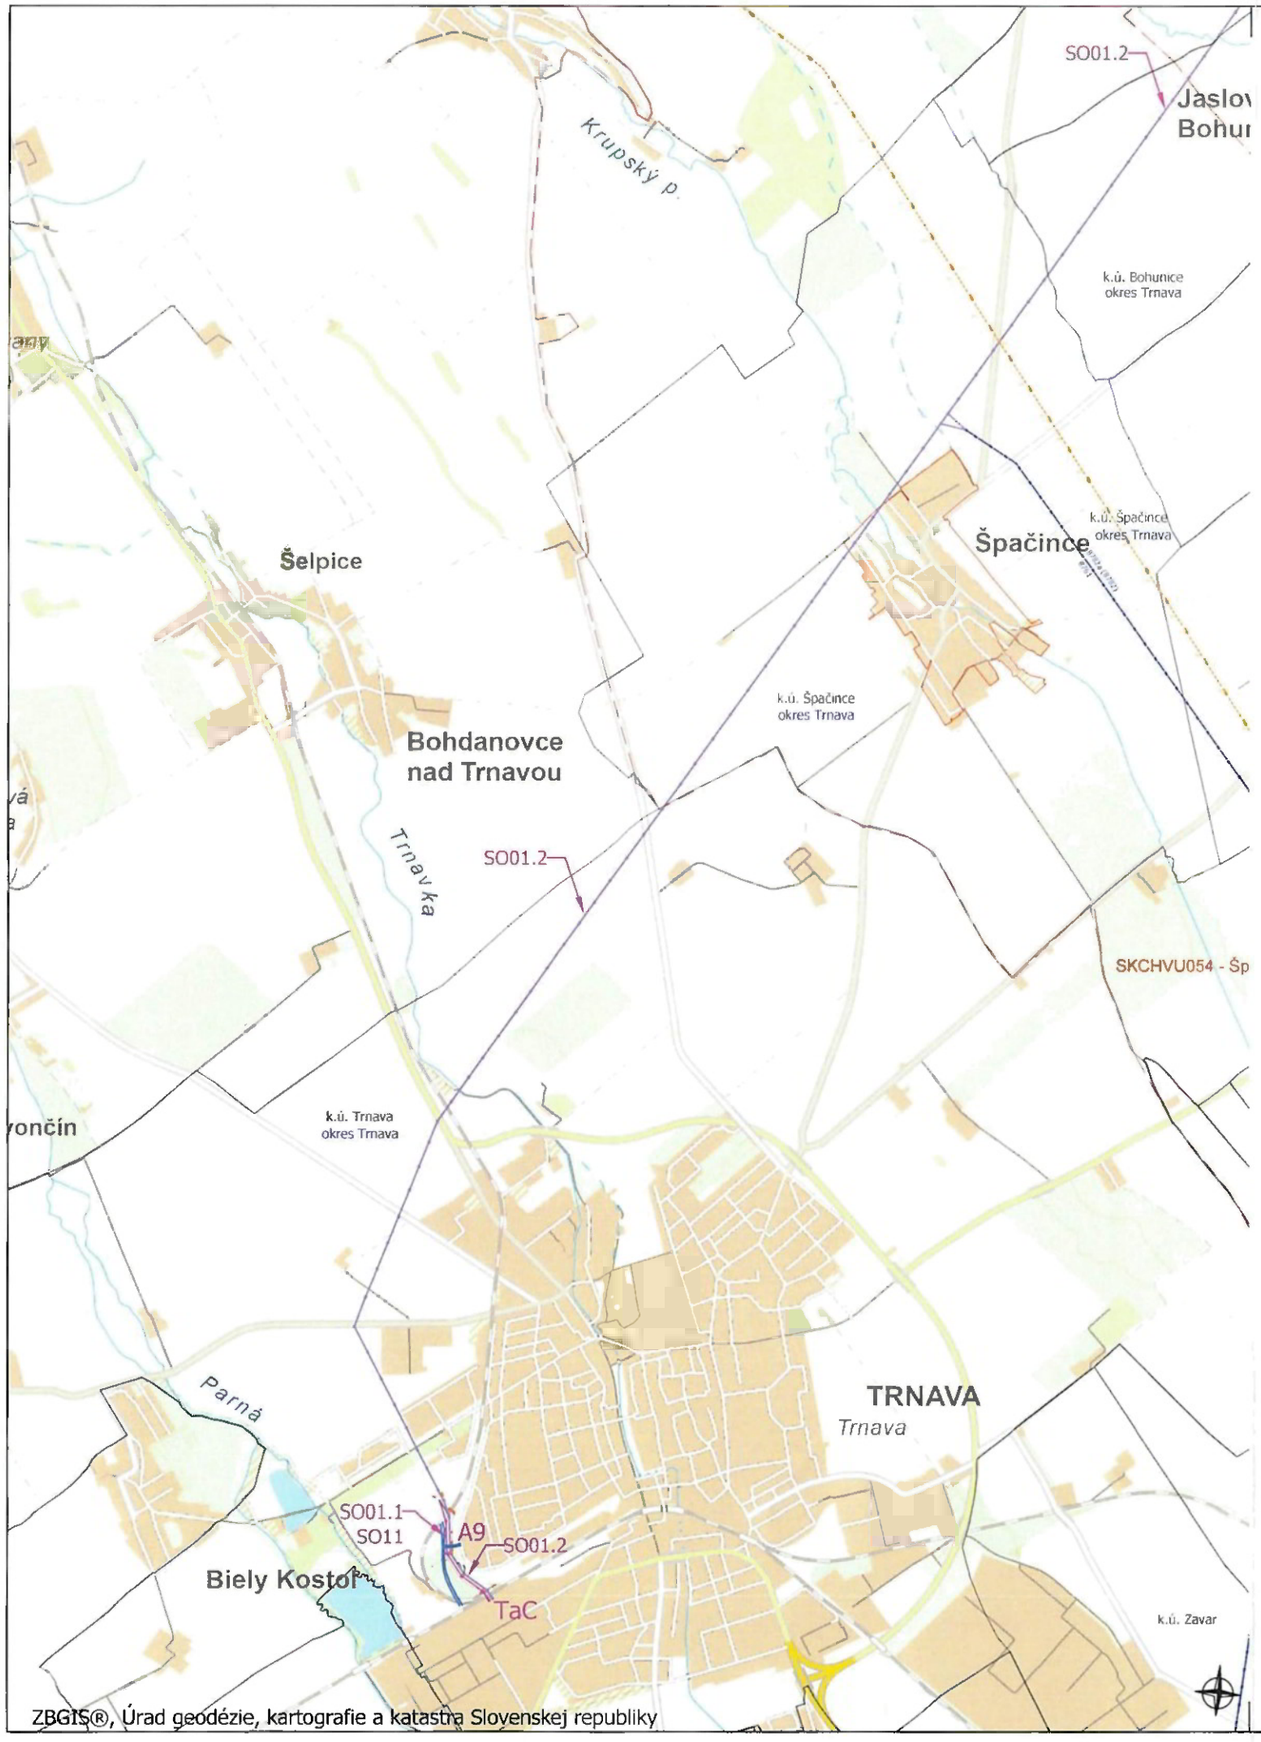

LEGENDA:

- A1 - Areál NJZ a príprava hlavného staveniska
- A2 - Zariadenie staveniska a príprava výstavbových plôch
- A3 - Vyvedenie výkonu a rezervné napájanie vlastnej spotreby hlavné
- A4 - Elektrická stanica Jaslovské Bohunice
  - A4a - Elektrická stanica 400/110 kV Jaslovské Bohunice
  - A4b - R8015 Jaslovské Bohunice - výstavba el. stanice 110/22 kV
- A5 - Prívod surovej vody do areálu NJZ
- A6 - Odvod odpadových vôd z areálu NJZ
- A7 - Rezervné napájanie vlastnej spotreby - záložné
  - A7a - Vedenie napájania vlastnej spotreby - záložné
  - A7b - R8137 Madunice - rozšírenie el. stanice 110/22 kV
- A8 - Železničná vlečka
- A9 - Výstavba a úprava vedení 110kV DS - nové úseky
- A9 - Výstavba a úprava vedení 110kV DS - dotknuté existujúce úseky
- hranica katastrálneho územia
- hranica - chránené vtáčie územie
- vedenia 400 kV existujúce
- vedenia 110 kV existujúce
- vedenia 110 kV demontované

Ing. Vladimír KUCHTA
autorizovaný stavebný inžinier
Slovenská komora stavebných inžinierov

REV.	DÁTUM	DÔVOD VYDANIA	VYPRACOVAL	KONTROLOVAL	SCHVÁLIL
V03	30.06.2026	ZAPRACOVANIE PODMIENOK Z VYJADRENÍ DOTKNUTÝCH ORGÁNOV	Ing. Antoška	Ing. Bindzár	Ing. Predáč
V02	30.09.2025	DOKUMENTÁCIA PRE ÚZEMNE ROZHODNUTIE	Ing. Antoška	Ing. Bindzár	Ing. Predáč
V01	30.03.2025	KONCEPCIA DOKUMENTÁCIE	Ing. Antoška	Ing. Bindzár	Ing. Predáč

INVESTOR: Jadrová energetická spoločnosť Slovenska, a.s.	JESS	PROJEKTANT: PRO VED
DODÁVATEĽ: VUJE, a.s.	vuje	
STAVEBNÍK ČASTI STAVBY: Západoslovenská distribučná, a.s. Čulenova 6, 816 47 BRATISLAVA		ZÁPADOSLOVENSKÁ DISTRIBUČNÁ
NÁZOV SÚBORU STAVIEB: NOVÝ JADROVÝ ZDROJ V LOKALITE JASLOVSKÉ BOHUNICE A SÚVISIACE A VYVOLANÉ INVESTÍCIE		ZODP. PROJEKTANT: Ing. Vladimír Kuchta
NÁZOV STAVBY: Stavba A9 - VÝSTAVBA A ÚPRAVA VEDENÍ 110 kV DS		
ČASŤ STAVBY: -		HLAVNÝ INŽINIER PROJEKTU: Ing. Vladimír Kuchta
UMIESTNENIE STAVBY: TRNAVA, RADOŠOVCE, JASLOVSKÉ BOHUNICE, VEĽKÉ KOSTOĽANY, PEČEŇADY RATKOVCE, MADUNICE k.ú. Trnava, Radošovce, Jaslovce, Bohunice, Veľké Kostoľany, Zákostoľany, Pečeňady Ratkovce, Madunice		HLAVNÝ INŽINIER ČASTI PROJEKTU: Ing. Miroslav Bindzár
STUPEŇ PROJEKTU: DOKUMENTÁCIA PRE ÚZEMNE ROZHODNUTIE		MIERKA: 1 : 50 000 / FORMÁT: 4xA4
NÁZOV VÝKRESU: SITUAČNÝ VÝKRES ŠIRŠÍCH VZŤAHOV		DÁTUM: 30.06.2026 / KÓPIA: 1
OZNAČENIE VÝKRESU: NJZJB_SZUK_A_A9_DOK_C0001		
STAVEBNÝ OBJEKT: -		REVÍZIA: V03
NÁZOV PROFESIE: ARCHITEKTONICKO STAVEBNÉ RIEŠENIE		

DUŠEVNÉ VLASTNÍCTVO spoločnosti Jadrová energetická spoločnosť Slovenska, a.s. – Rozširovanie povolené v rámci alebo so súhlasom spoločnosti

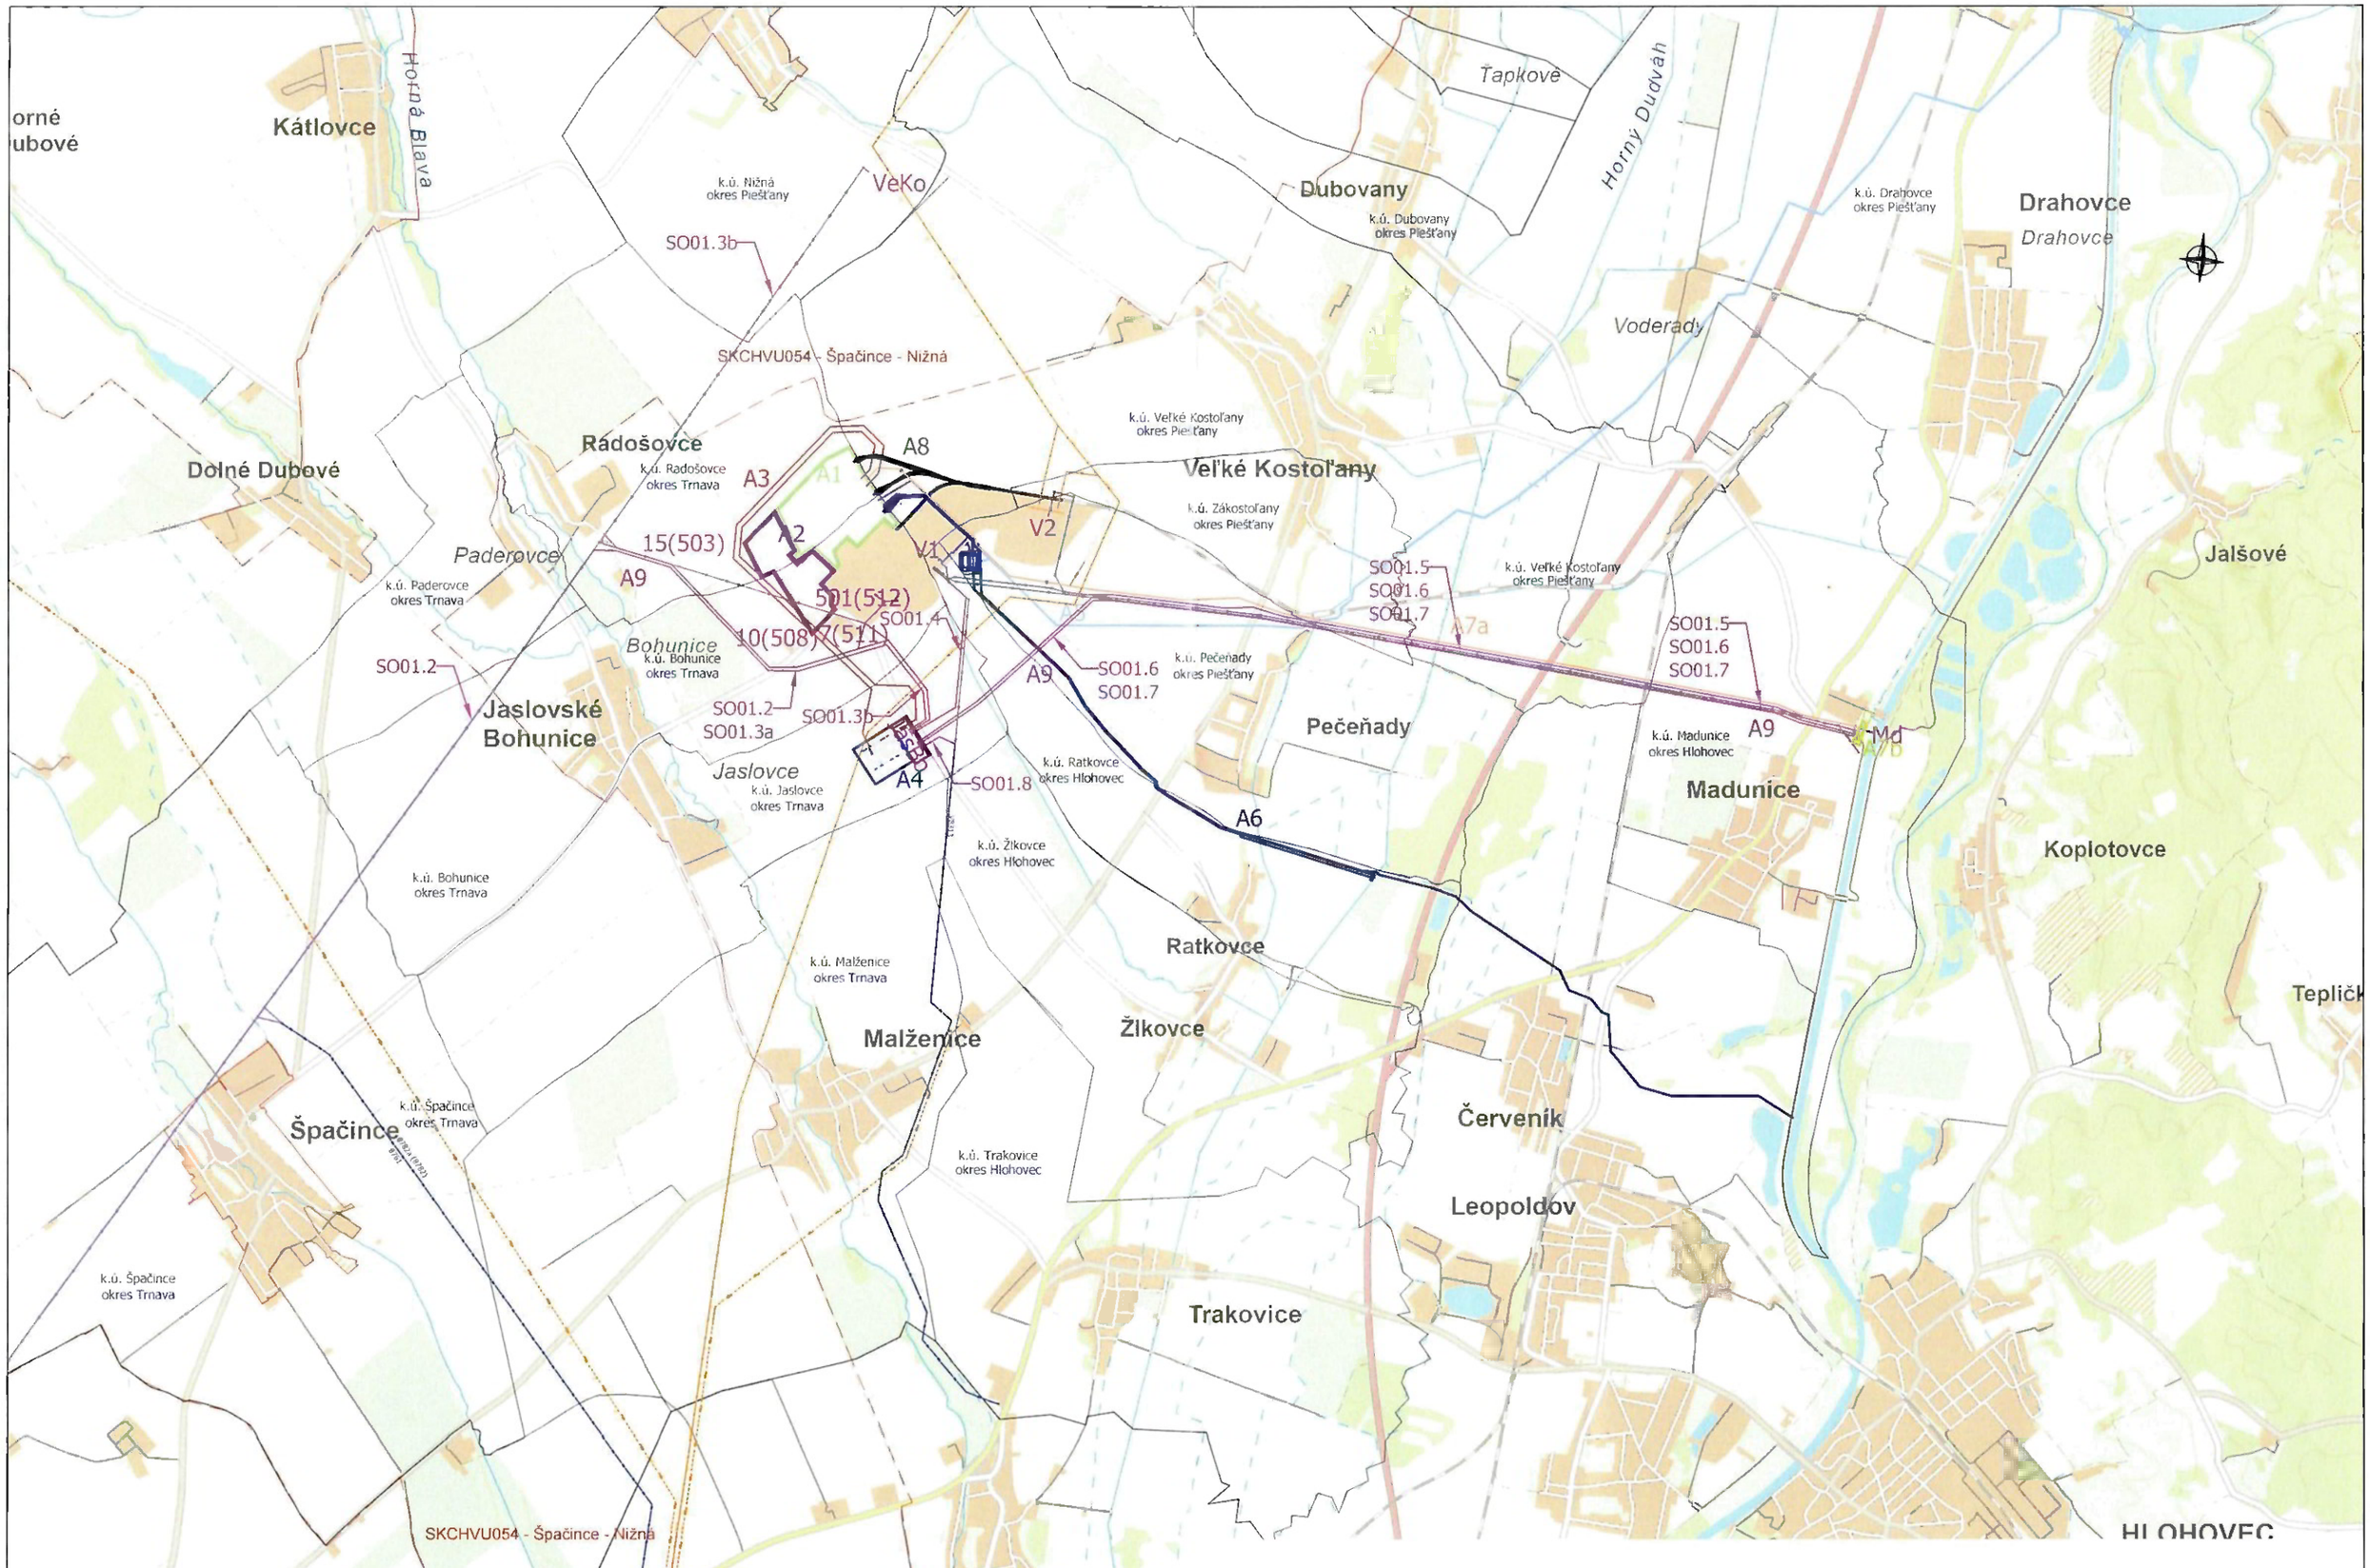

ZBGIS®, Úrad geodézie, kartografie a katastra Slovenskej republiky

Stavba: Stavba A9 - Výstavba a úprava vedení 110 kV DS Objekt: Situačné výkresy		Arch. číslo: NJZJB_SZUK_A_A9_DOK_C0001	PRO VED
Názov: SITUAČNÝ VÝKRES ŠIRŠÍCH VZŤAHOV		Mierka: 1 : 50 000	List: 2