


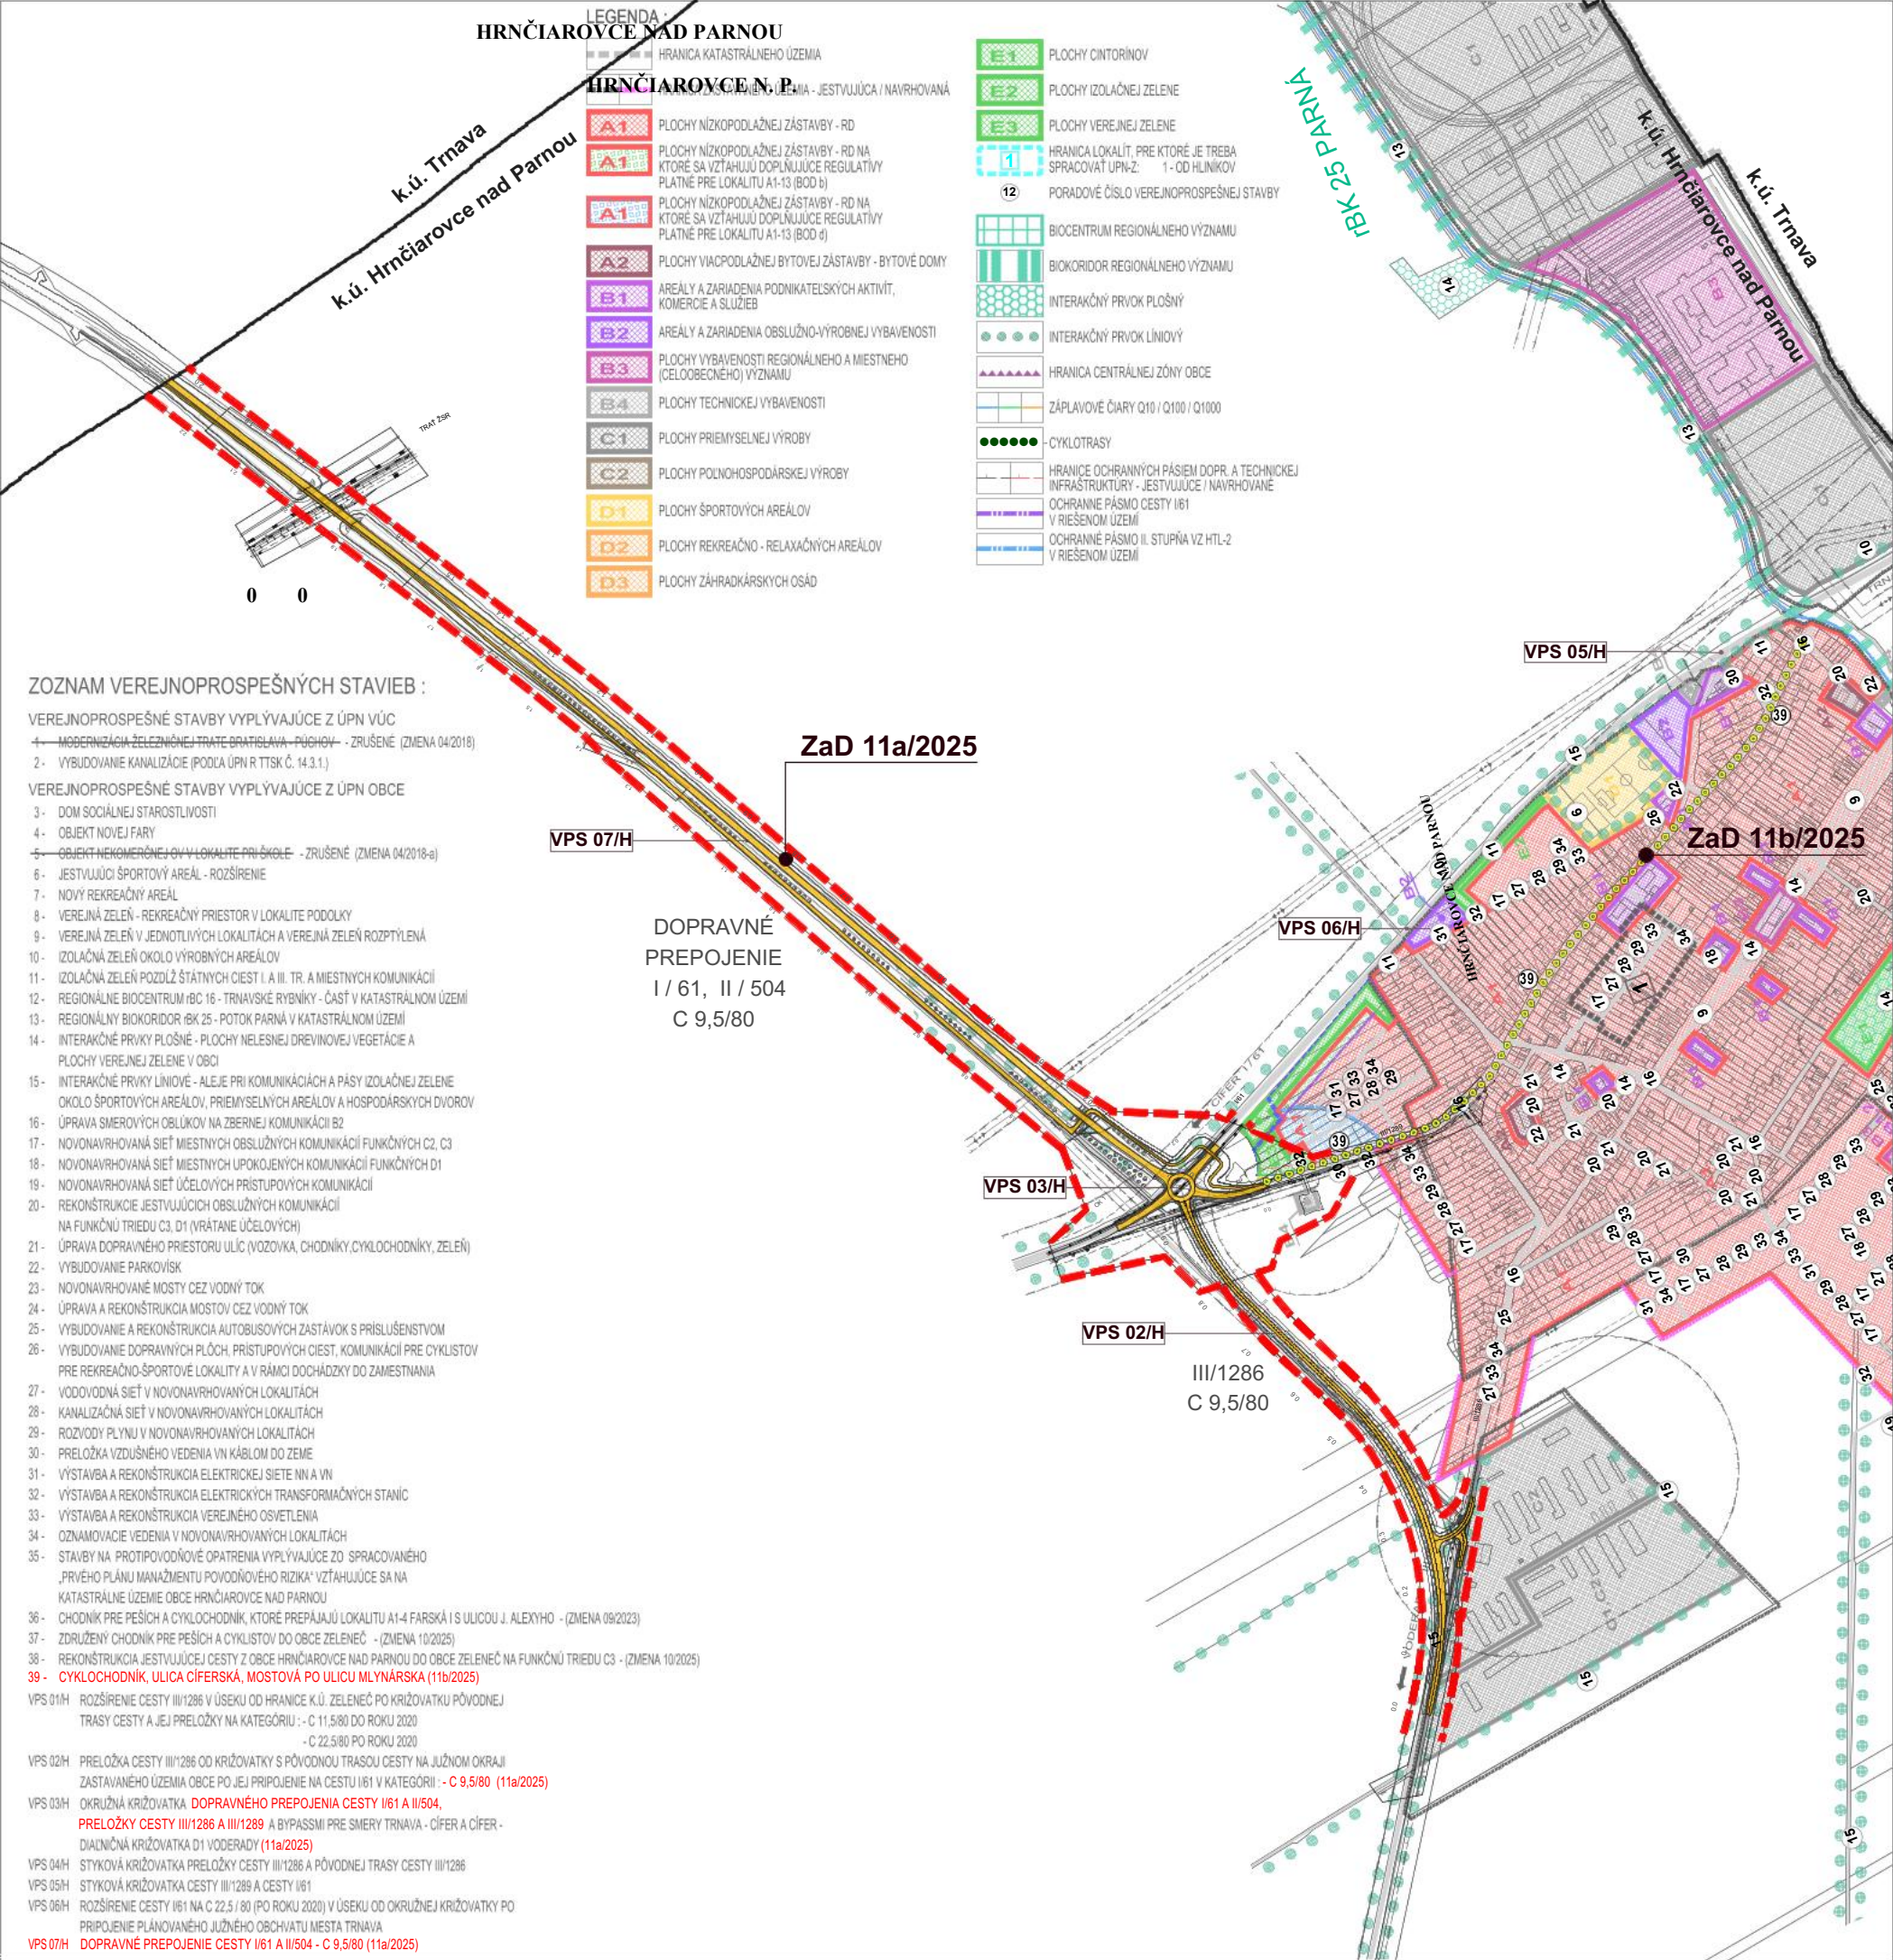

HRANICA KATASTRA

DOPRAVNÉ PREPOJENIE I/61, II/504 A MK REKREAČNÁ

RIEŠENÝ ÚSEK

ZaD 11a/2025

ZaD 11b/2025 - cyklotrasa

NÁVRH

ÚZEMNÝ PLÁN OBCE HRNČIAROVCE NAD PARNOU
ZaD 11/2025

OBSTARÁVATEĽ : HRNČIAROVCE NAD PARNOU
SPRACOVATEĽ : A5 ATELIÉR ARCHITEKTÚRY A URBANIZMU TRNAVA

**SCHÉMA ZÁVAZNÝCH ČASŤÍ
A VEREJNOPROSPEŠNÝCH STAVIEB**

ING.ARCH. PETER ODNAGA; ING.ARCH. TAMARA ČENDULOVÁ

1:10 000

8

04/2026