




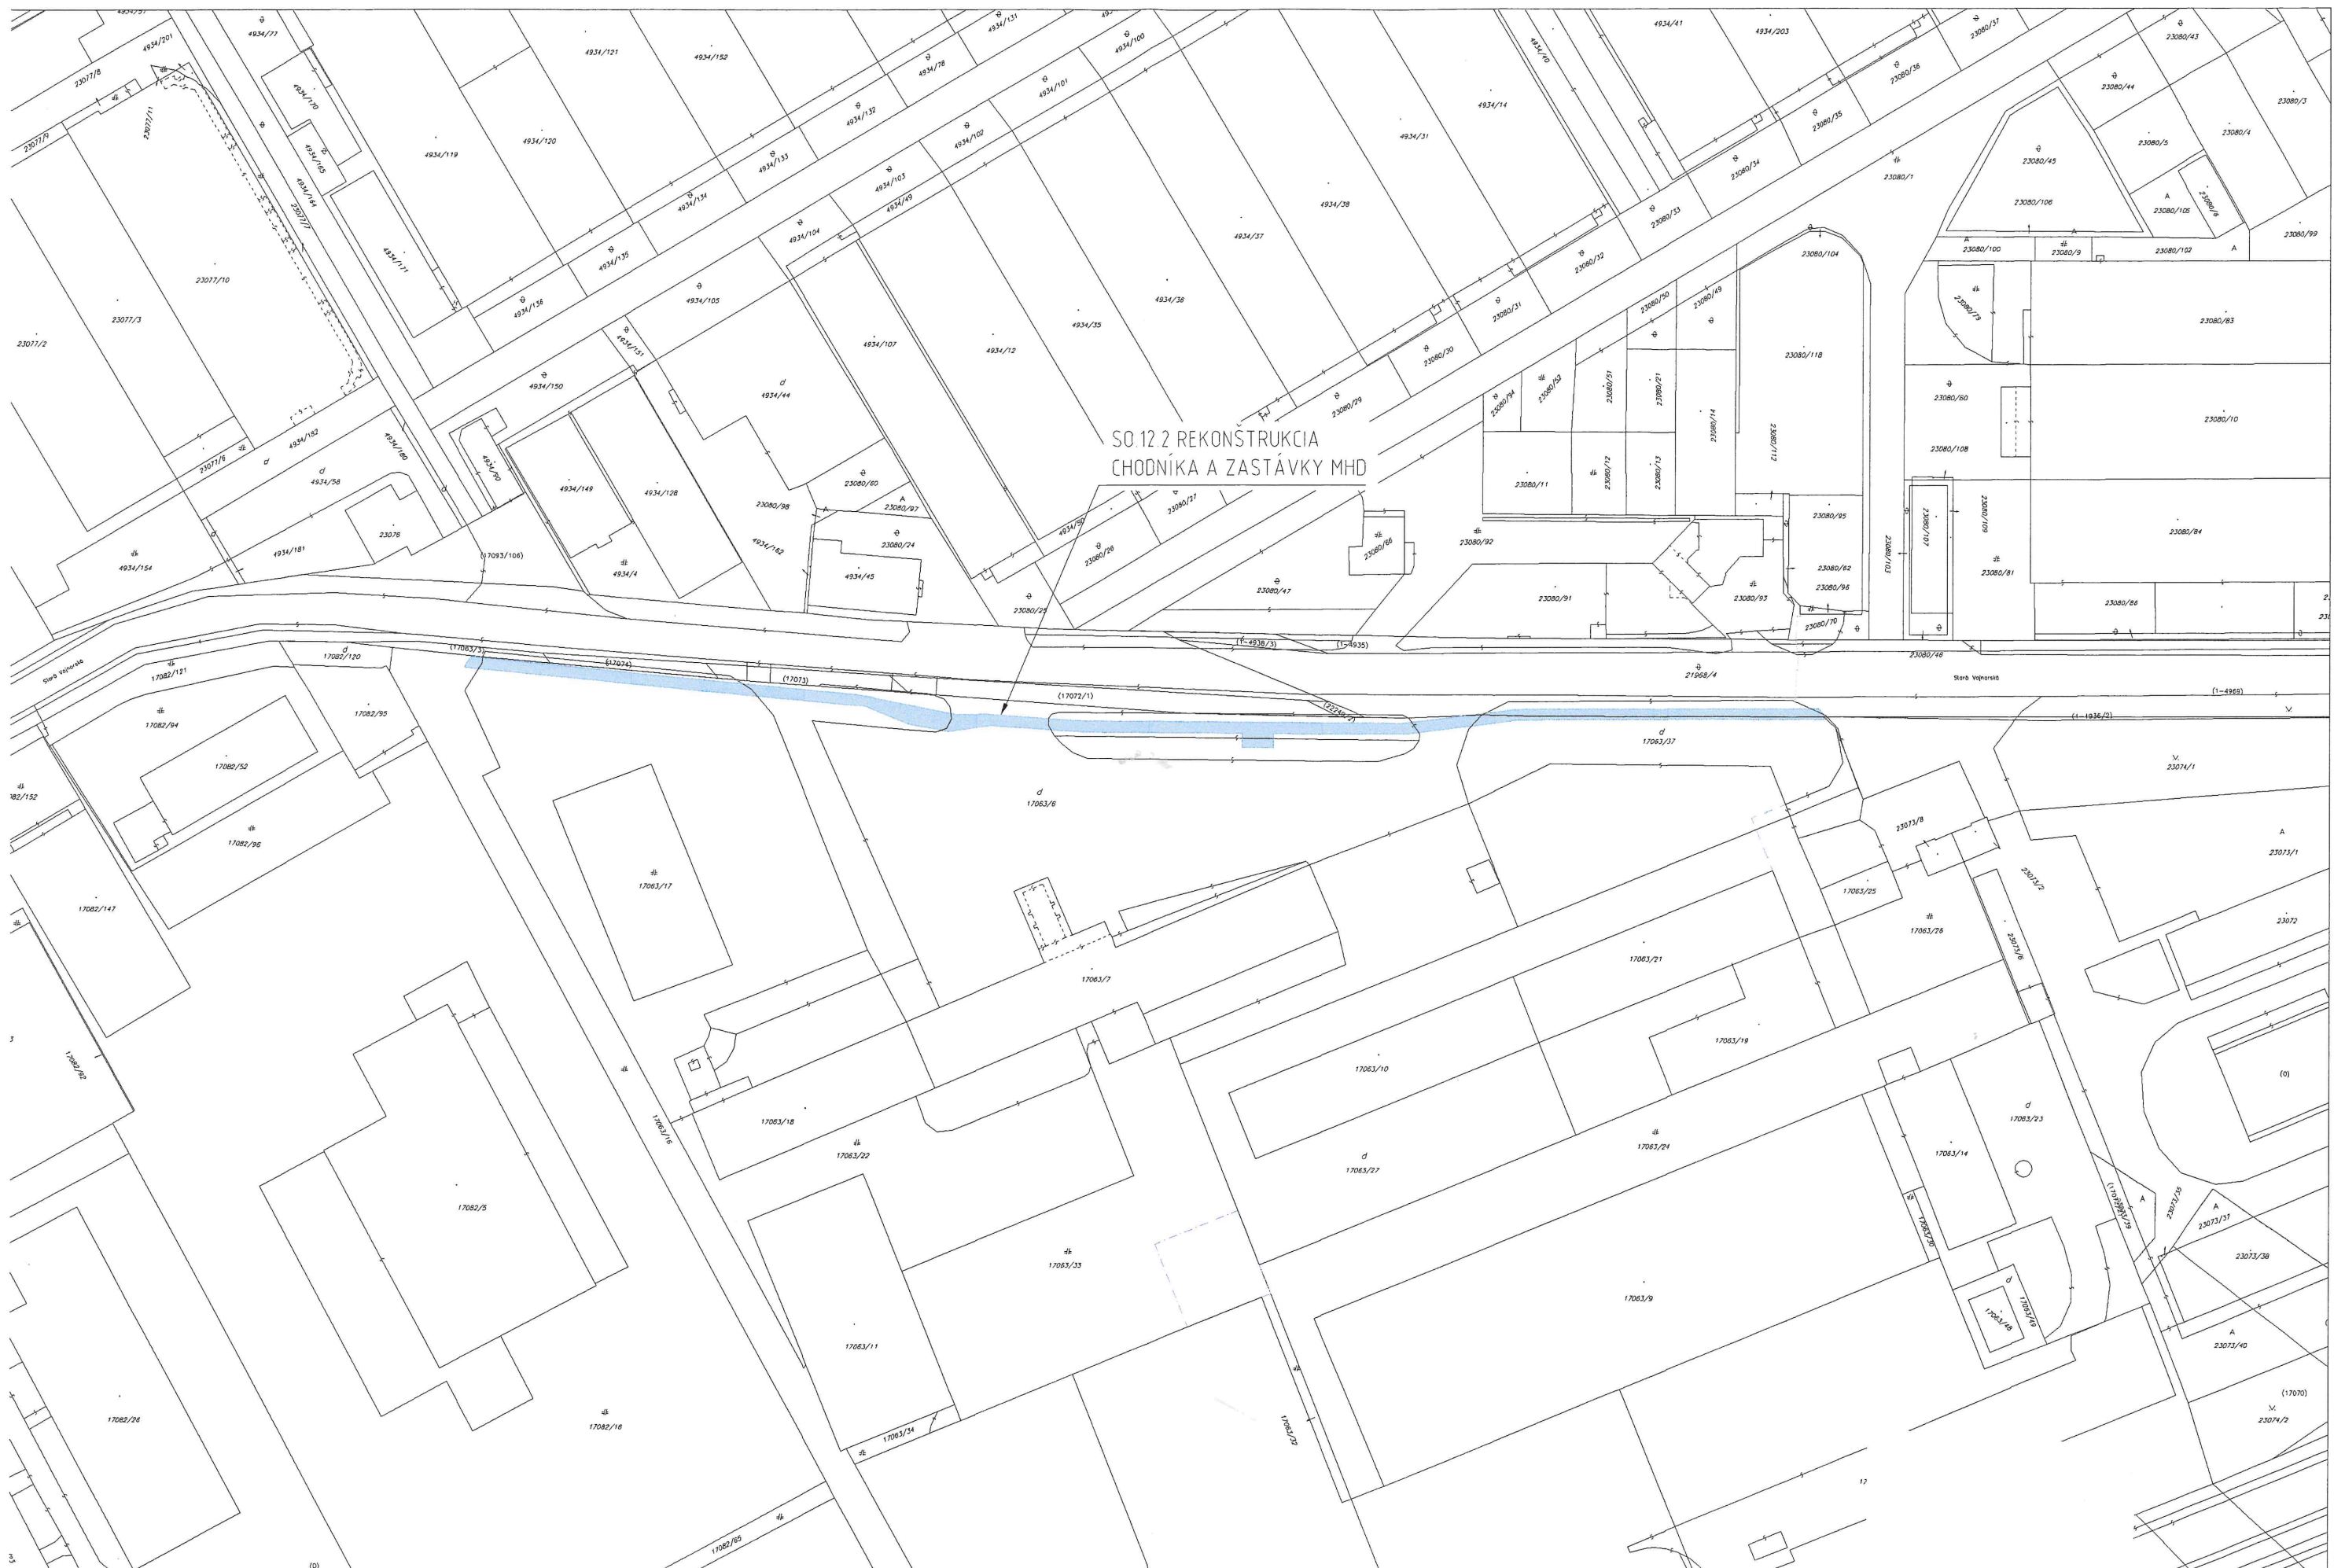

SO.12.2 REKONŠTRUKCIA CHODNÍKA A ZASTÁVKY MHD

ZÁKRES DO KATASTRÁLNEJ MAPY

