


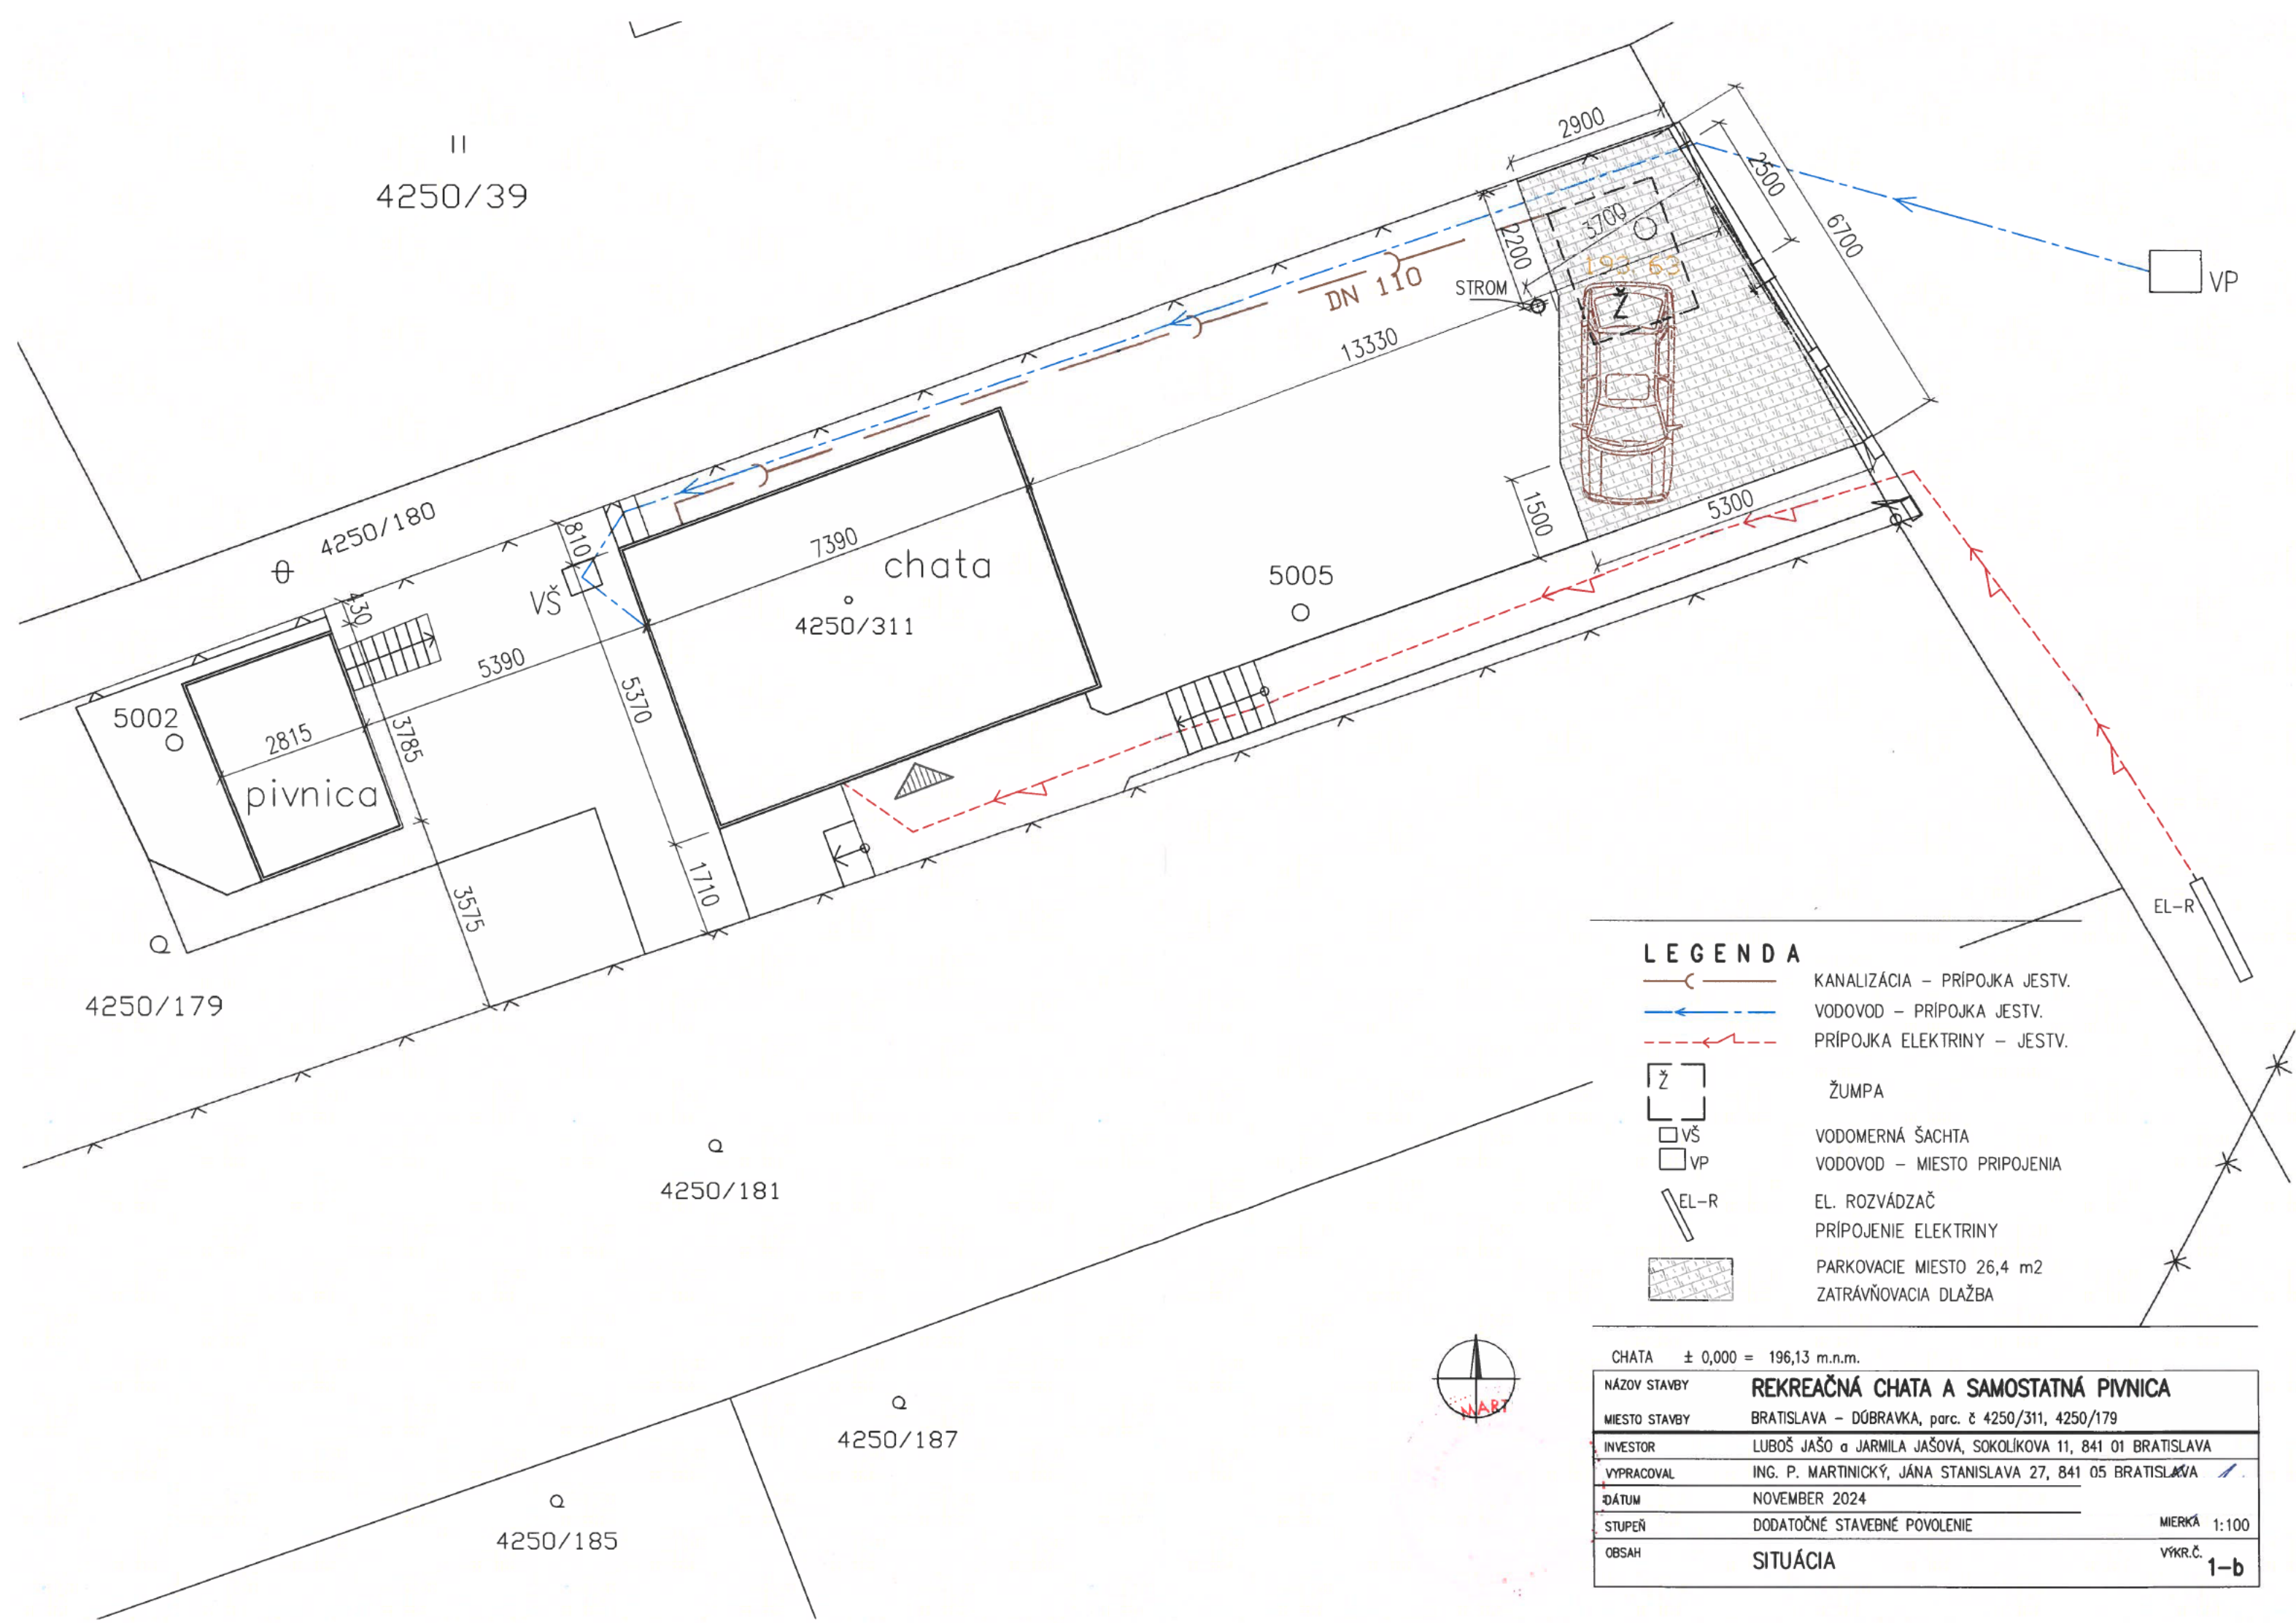

LEGENDA

- KANALIZÁCIA - PRÍPOJKA JESTV.
- VODOVOD - PRÍPOJKA JESTV.
- PRÍPOJKA ELEKTRINY - JESTV.
- ŽUMPA
- VODOMERNÁ ŠACHTA
- VODOVOD - MIESTO PRIPOJENIA
- EL. ROZVÁDZAČ
- PRÍPOJENIE ELEKTRINY
- PARKOVACIE MIESTO 26,4 m2
- ZATRAVŇOVACIA DLAŽBA

CHATA ± 0,000 = 196,13 m.n.m.	
NÁZOV STAVBY	REKREAČNÁ CHATA A SAMOSTATNÁ PIVNICA
MIESTO STAVBY	BRATISLAVA - DÚBRAVKA, parc. č 4250/311, 4250/179
INVESTOR	LUBOŠ JAŠO a JARMILA JAŠOVÁ, SOKOLÍKOVA 11, 841 01 BRATISLAVA
VYPRACOVAL	ING. P. MARTINICKÝ, JÁNA STANISLAVA 27, 841 05 BRATISLAVA
ĎATUM	NOVEMBER 2024
STUPEŇ	DODATOČNÉ STAVEBNÉ POVOLENIE
OBSAH	SITUÁCIA
MIERKA 1:100	
VÝKR.Č. 1-b	