


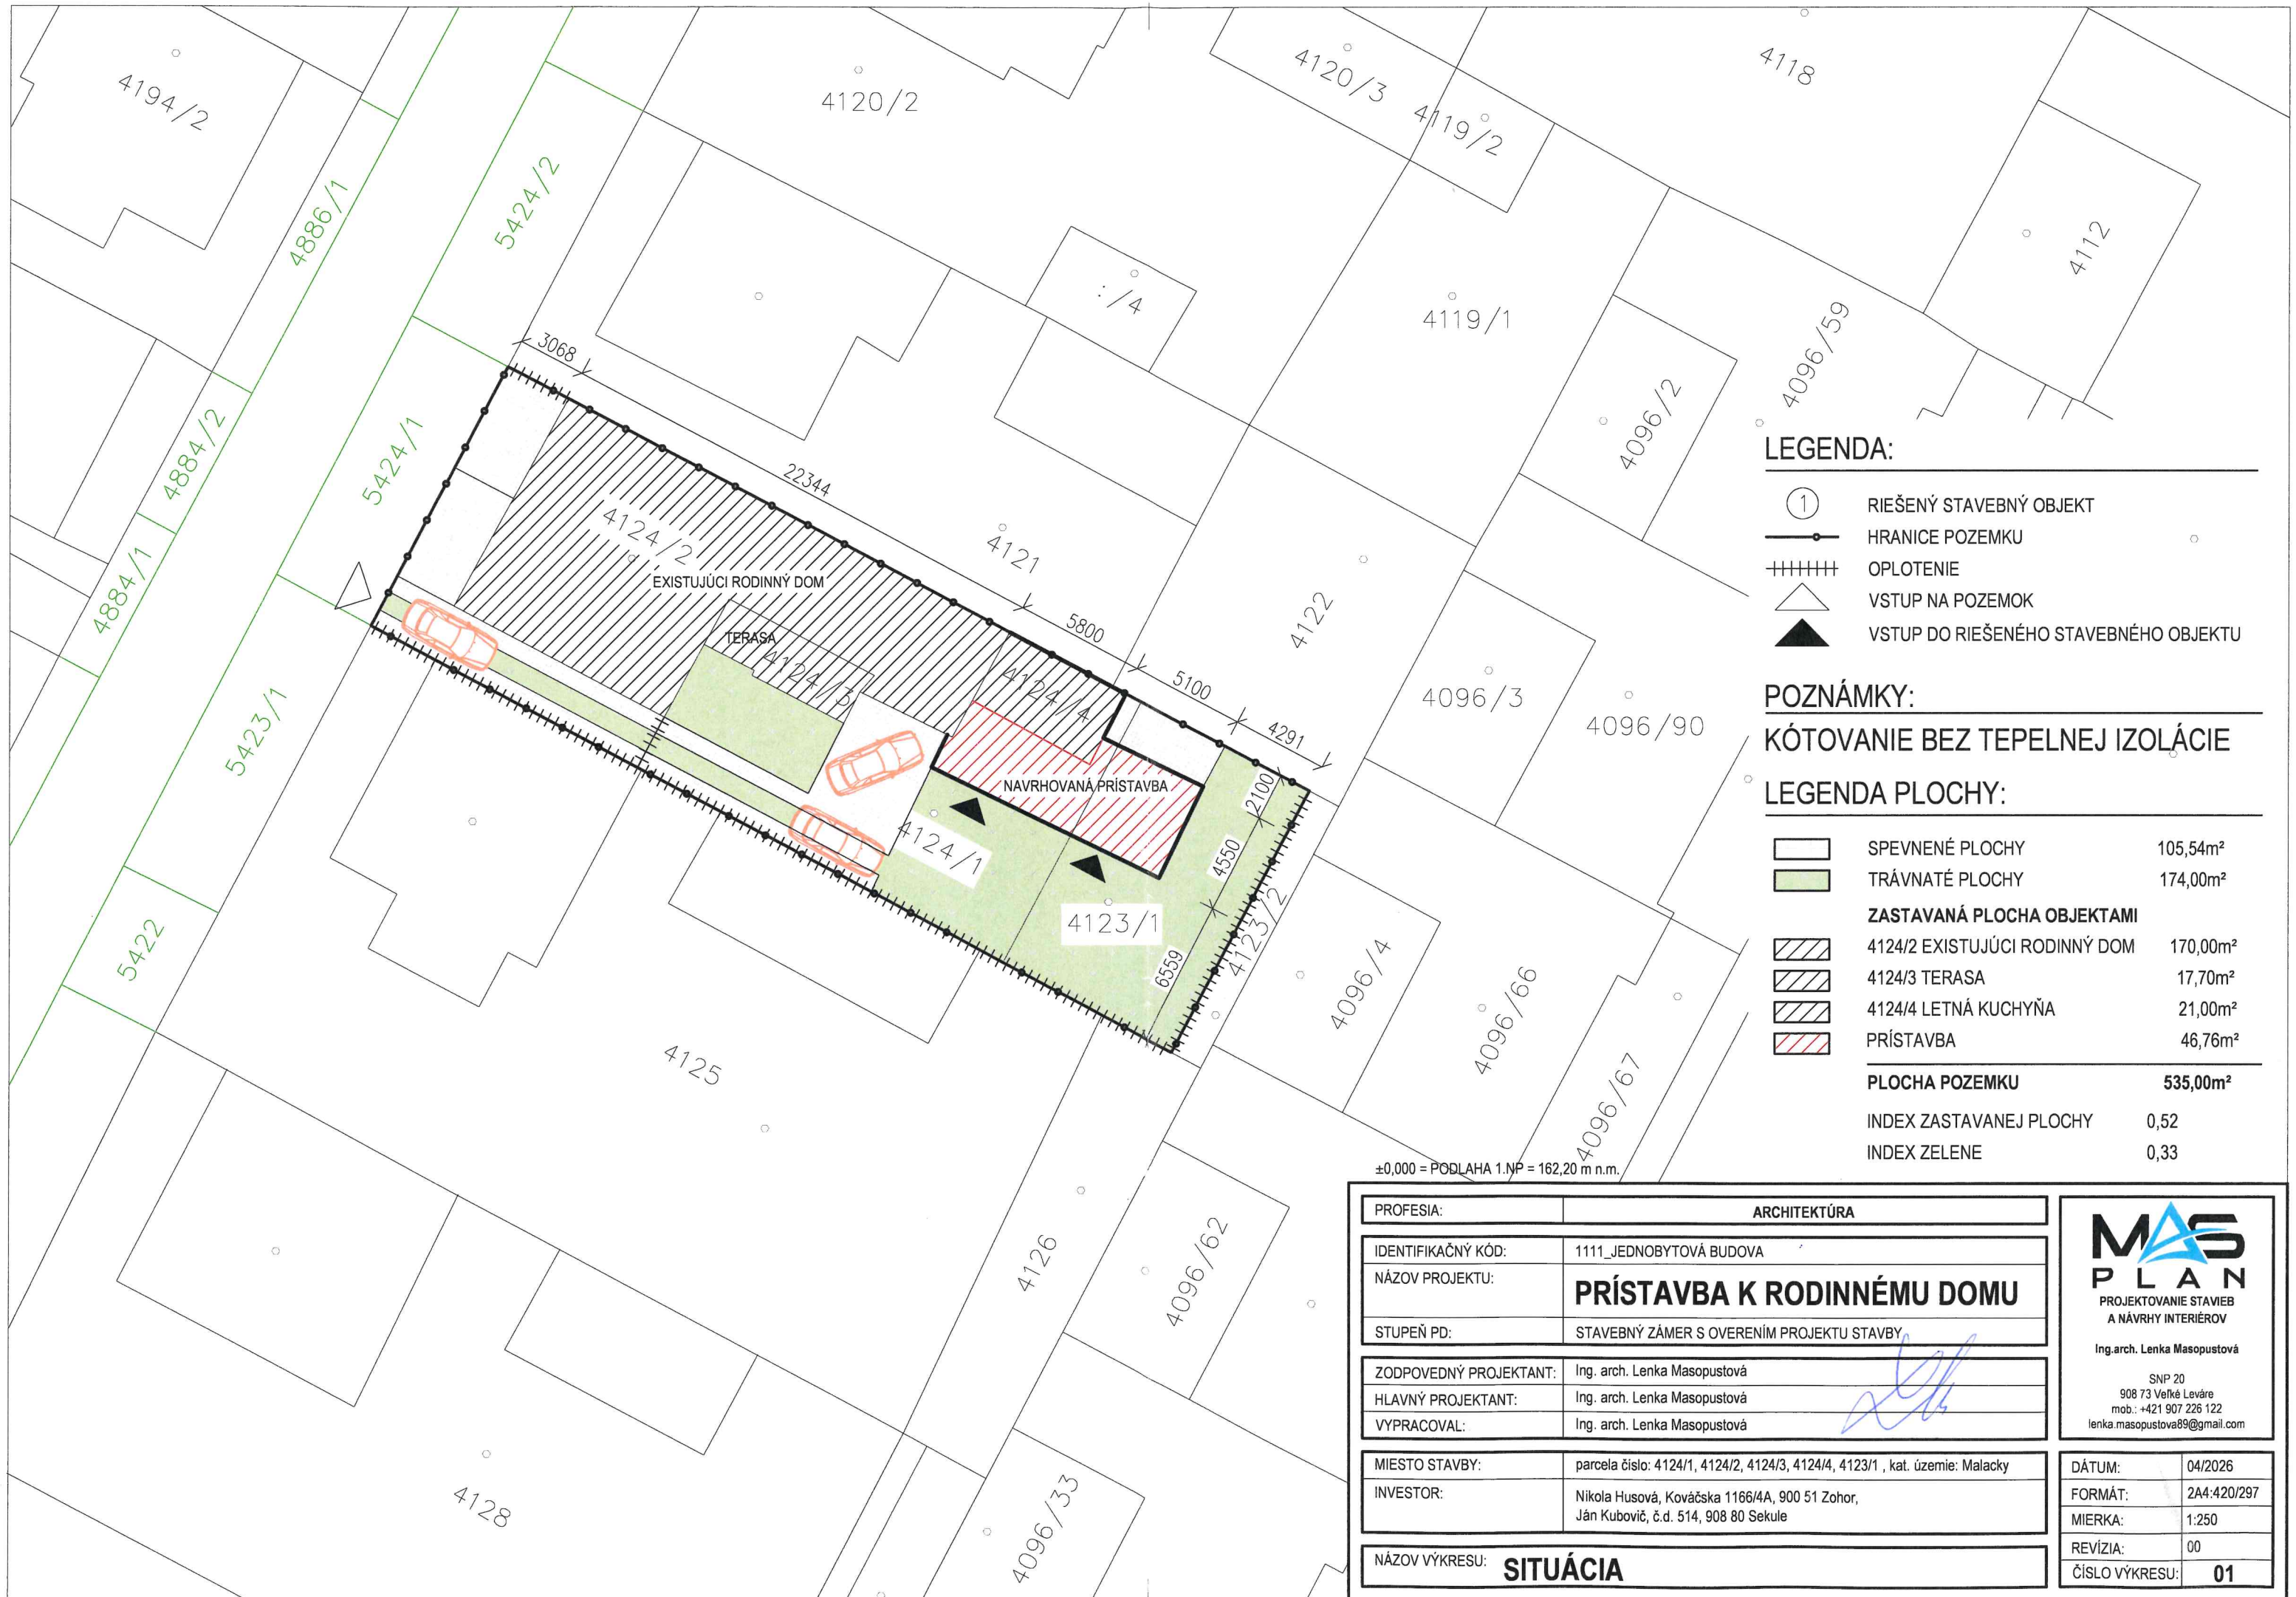

PROFESIA:	ARCHITEKTÚRA
IDENTIFIKAČNÝ KÓD:	1111_JEDNOBYTOVÁ BUDOVA
NÁZOV PROJEKTU:	PRÍSTAVBA K RODINNÉMU DOMU
STUPEŇ PD:	STAVEBNÝ ZÁMER S OVERENÍM PROJEKTU STAVBY
ZODPOVEDNÝ PROJEKTANT:	Ing. arch. Lenka Masopustová
HLAVNÝ PROJEKTANT:	Ing. arch. Lenka Masopustová
VYPRACOVAL:	Ing. arch. Lenka Masopustová
MIESTO STAVBY:	parcela číslo: 4124/1, 4124/2, 4124/3, 4124/4, 4123/1, kat. územie: Malacky
INVESTOR:	Nikola Husová, Kováčska 1166/4A, 900 51 Zohor, Ján Kubovič, č.d. 514, 908 80 Sekule
NÁZOV VÝKRESU:	SITUÁCIA

MAS PLAN
PROJEKTOVANIE STAVIEB
A NÁVRHY INTERIÉROV
Ing.arch. Lenka Masopustová
SNP 20
908 73 Veľké Leváre
mob.: +421 907 226 122
lenka.masopustova89@gmail.com

DÁTUM:	04/2026
FORMÁT:	2A4:420/297
MIERKA:	1:250
REVÍZIA:	00
ČÍSLO VÝKRESU:	01