


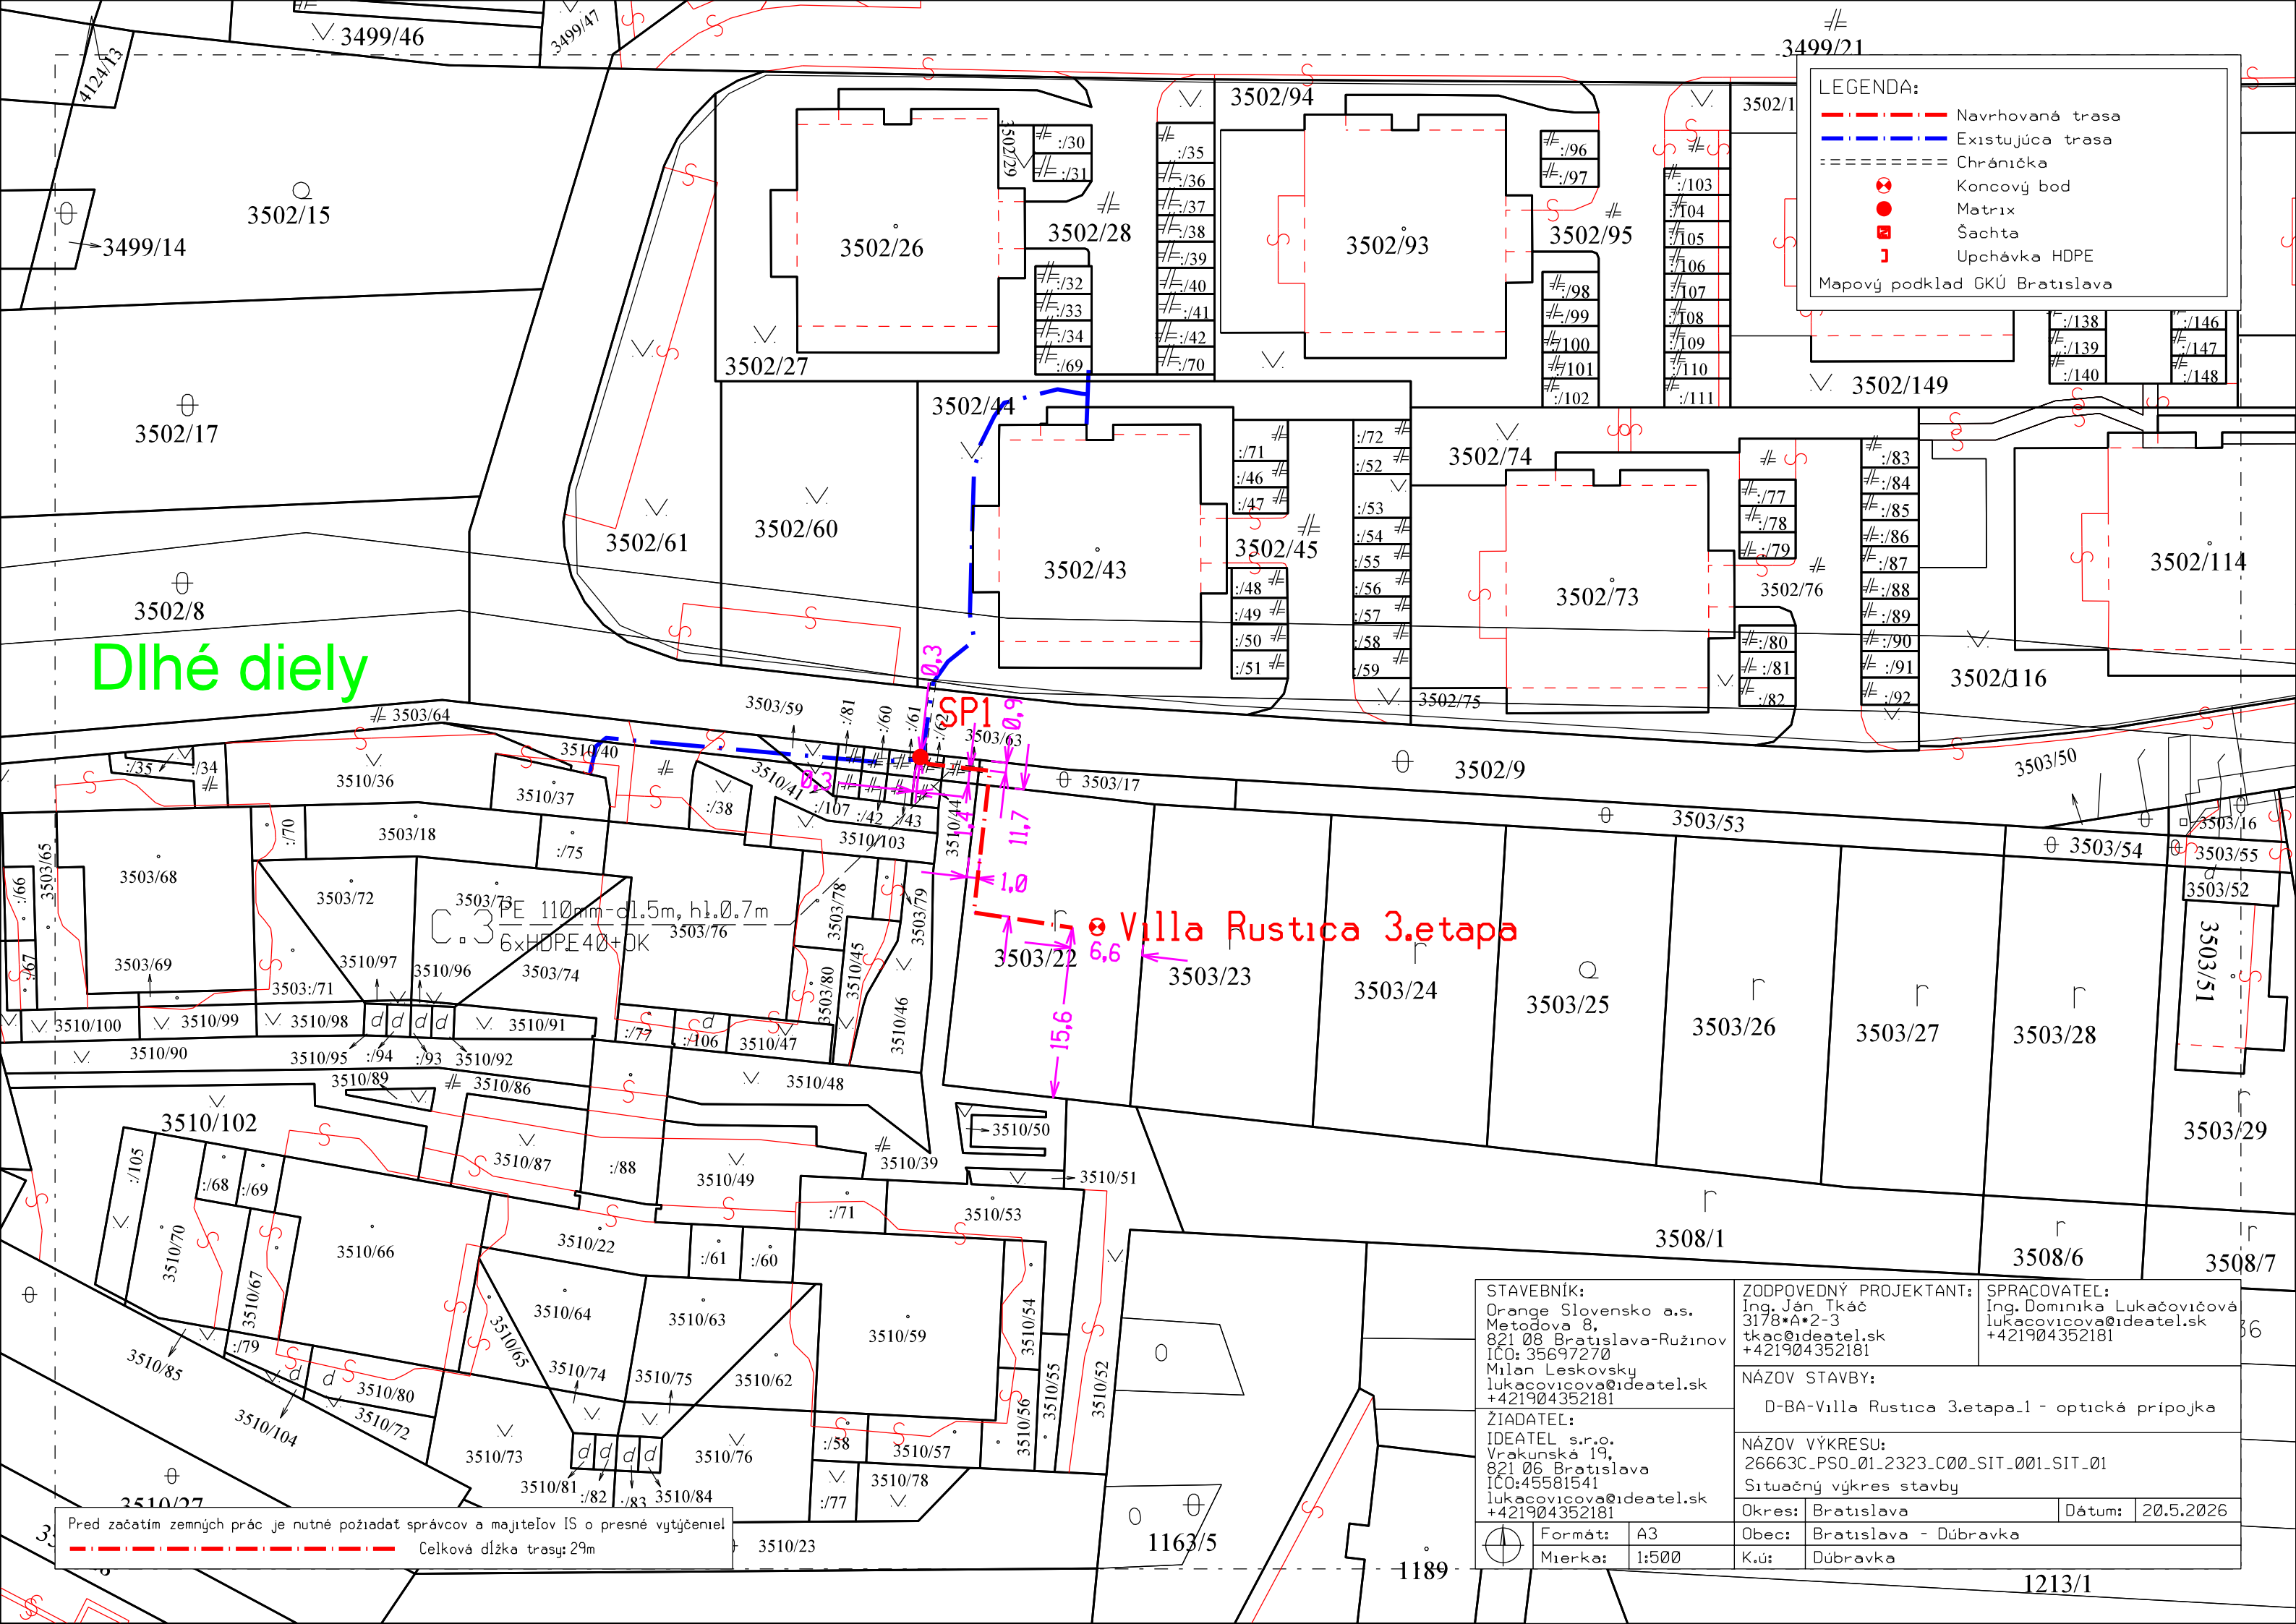

LEGENDA:

- Navrhovaná trasa
- Existujúca trasa
- ==== Chránička
- ⊕ Koncový bod
- Matrix
- Šachta
-] Upchávka HDPE

Mapový podklad GKÚ Bratislava

Dlhé diely

Villa Rustica 3.etapa

Pred začatím zemných prác je nutné požiadať správcov a majiteľov IS o presné vytýčenie!
--- Celková dĺžka trasy: 29m

STAVEBNÍK: Orange Slovensko a.s. Metodova 8, 821 08 Bratislava-Ružinov ICO: 35697270 Milan Leskovsky lukacovicova@ideatel.sk +421904352181			ZODPOVEDNÝ PROJEKTANT: Ing. Ján Tkáč 3178*A*2-3 tkac@ideatel.sk +421904352181		SPRACOVATEL: Ing. Dominika Lukačovičová lukacovicova@ideatel.sk +421904352181	
ŽIADATEL: IDEATEL s.r.o. Vrakuňská 19, 821 06 Bratislava ICO:45581541 lukacovicova@ideatel.sk +421904352181			NÁZOV STAVBY: D-BA-Villa Rustica 3.etapa-1 - optická prípojka			
			NÁZOV VÝKRESU: 26663C_PSO_01.2323_C00_SIT_001_SIT_01 Situačný výkres stavby			
			Okres: Bratislava		Dátum: 20.5.2026	
	Formát:	A3	Obec:	Bratislava - Dúbravka		
	Mierka:	1:500	K.ú:	Dúbravka		